


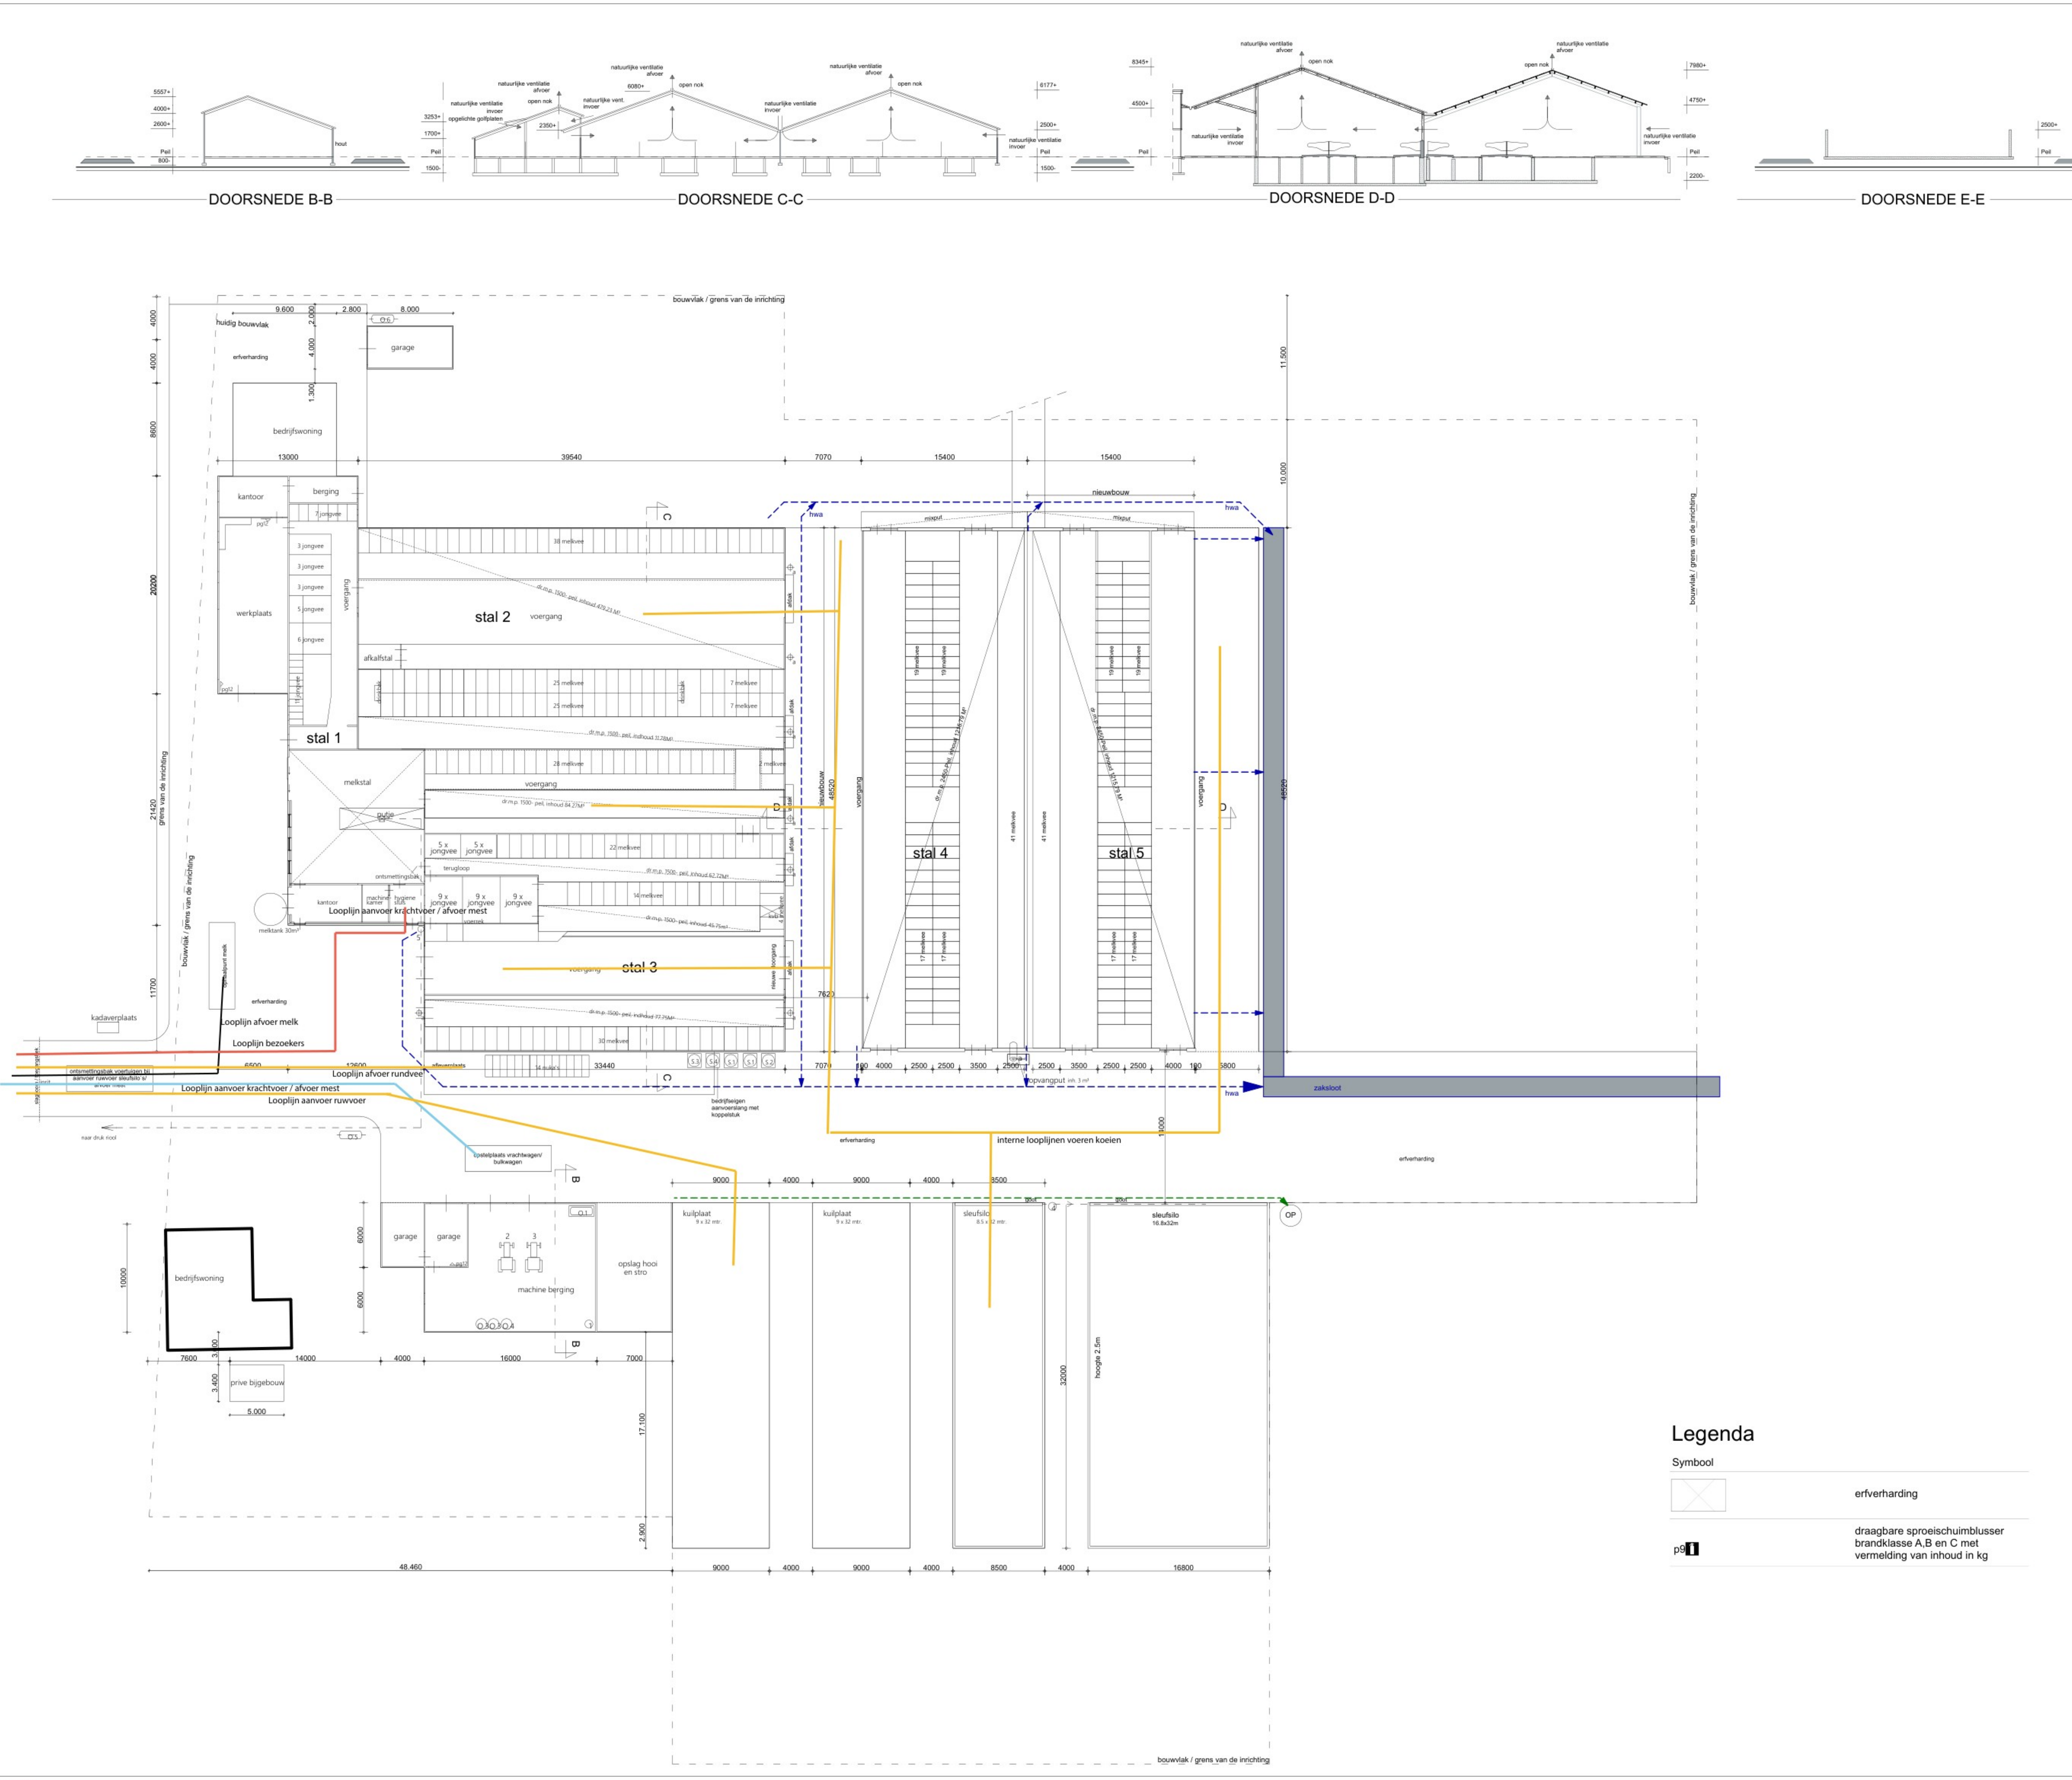

Renvooi stallen

Stalnummer	Diercategorie	Aantal dieren / functie	RAV-code
1	woonboerderij		
2	boerderij	werkplaats /berging	
3	bijgebouw	berging	
4	vrouwelijk jongvee < 2 jaar	93	A3
5	vrouwelijk jongvee < 2 jaar	59	A3
6	hobby dieren stalling		
	pony	1	K3
	kippen	5	E2
7	sleufsilo vaste mest		
8-9	sleufsilo		

RENVOOI

nr.	aan-tal	omschrijving	opmerking
1	1	beregeningspomp installatie	20 kW
2	1	tractor	50 kW
3	1	tractor	66 kW
4	1	put regeninstallatie	
5	1	dieptebron + pomp 160 m	15 kW
6	1	opvangput percolaat water 2M³	
0.1	1	dieselolietank in lekbak met electr. pomp	inh. 3000 ltr. 0.3 kW
0.2	1	dieselolietank in lekbak met hand pomp	inh. 600 ltr.
0.3	2	smeerolie in lekbak	inh. 60 ltr.
0.4	1	afgewerkte olie in lekbak	inh. 60 ltr.
0.5	1	propaantank	inh. 3000 ltr.
0.6	1	tank met huisbrandolie	inh. 3000 ltr.
S.1	2	voedersilo	inh. 10ton
S.2	1	voedersilo + vijzel 0.75 kW	inh. 16ton
S.3	1	voedersilo + vijzel 0.75 kW	inh. 12ton
S.4	1	voedersilo + vijzel 0.3 kW	inh. 8 ton
p.g.12.3		poederblusser	inh. 12kg
dr.m.p.		drijfmestput	
a.		afzuigpunt	

RENVOOI werkplaats

aan-tal	omschrijving	opmerking
1	lastrafo	4 kVA
1	compressor	1.5kW
1	slipsteen	0.2 kW
1	slipsteen	0.3 kW
1	zaagtafel	3x 3.2 kW
1	werkbank met klein handgereedschap	5 kW

RENVOOI tanklokaal


aan-tal	omschrijving	opmerking
1	koelaggregaat	7 kW
1	koelmiddel, R507, 10,8kg	
1	vacuumpomp	5.5 kW
1	melkpomp	1.5kW
1	melkkoeltank	inh. 8000 ltr.
1	roermotor	0.2 kW
2	boiler, inh. 120 ltr.	1.5kW
1	reinigingsmiddelen	3x 25 ltr.
		1x 10 ltr. (zuur)
1	hoge drukspuit	4 kW
1	voorkoeler	
1	compressor	3 kW

STATUS

- ☐ voorlopig ontwerp
- ☒ definitief ontwerp
- ☐ aanvraag omgevingsvergunning (niet voor uitvoering)
- ☐ aanbesteding (niet voor uitvoering)
- ☐ uitvoering
- Alle maten in millimeters
Alle maten en aantallen in het werk te controleren
Alle beton-, staal-, en houtconstructies volgens opgaaf constructeur
Onze opdrachten worden uitgevoerd volgens De Nieuwe Regeling 2005 Rechtsverhouding opdrachtgever-architect, ingenieur en adviseur DNR 2005.

Legenda

Symbol	
	erfverharding
	draagbare sproeischuimblusser brandklasse A,B en C met vermelding van inhoud in kg

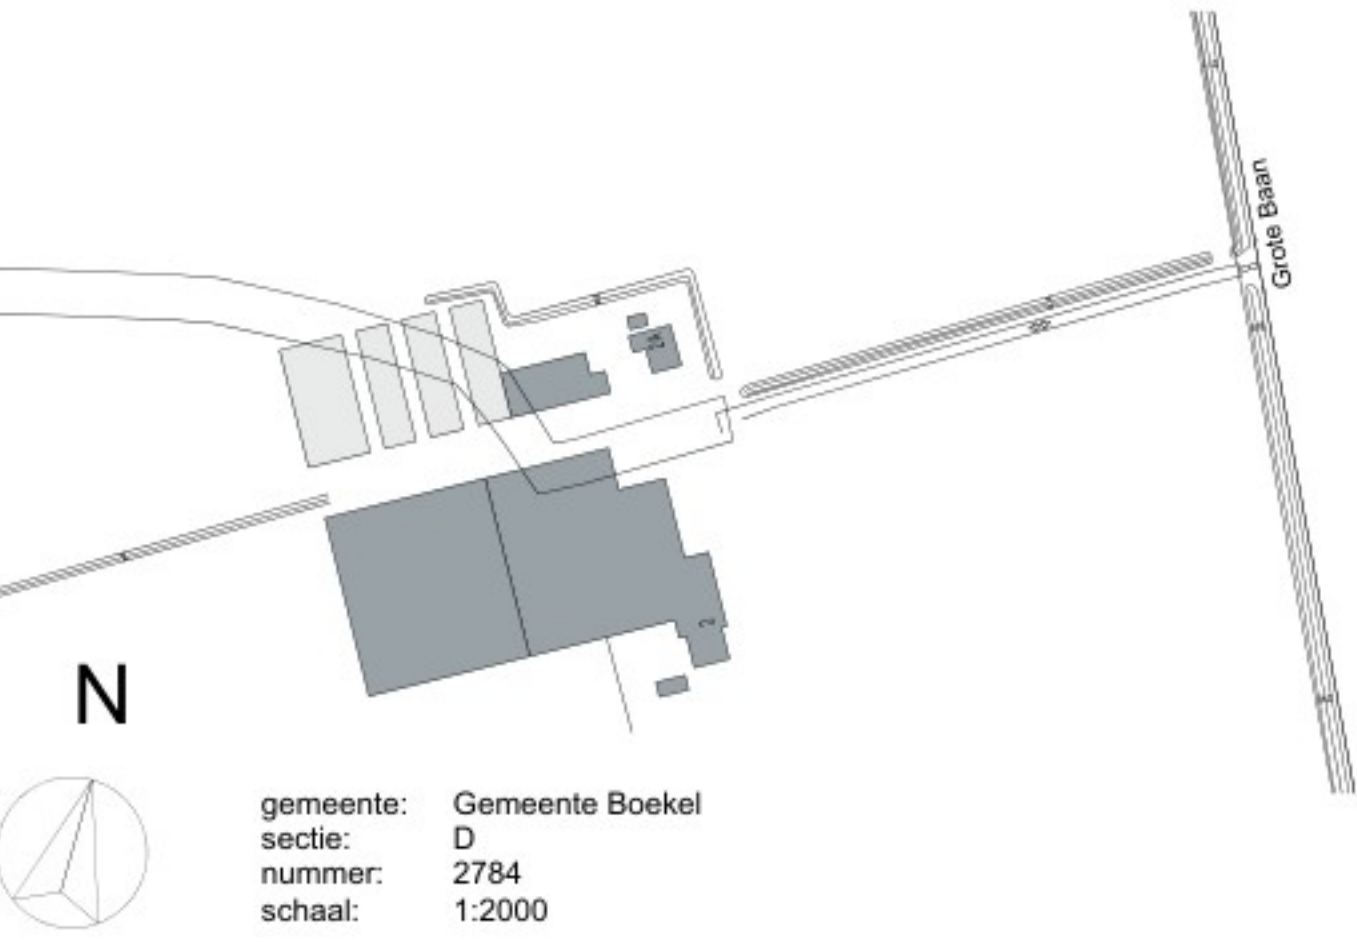

DONKERS RELOU

Kerkstraat 60 3421KX Gennep 0492 35 20 93 | www.donkers-relou.nl | info@donkers-relou.nl

Tekening: plattegronden doorsneden en situatie 1

Opdrachtgever: Oomen Dairy V.O.F.
Grote Baan 2 - #Client Address2 - Venhorst

getekend: MH datum: 14-10-2024 gewijzigd: 29-10-2024 formaat : schaal: 1:2000, 1:200

Aanvraag omgevingsvergunning
milieubelastende activiteit, of- of vergunning aanpassen stallen aan eenen statysystemen Omgevingsverordening Noord-Brabant

Bouwadres: Grote Baan 2 - Venhorst

gemeente: D 2784
sectie: D 2784
nummer: 1:2000

242122
MBA-1