



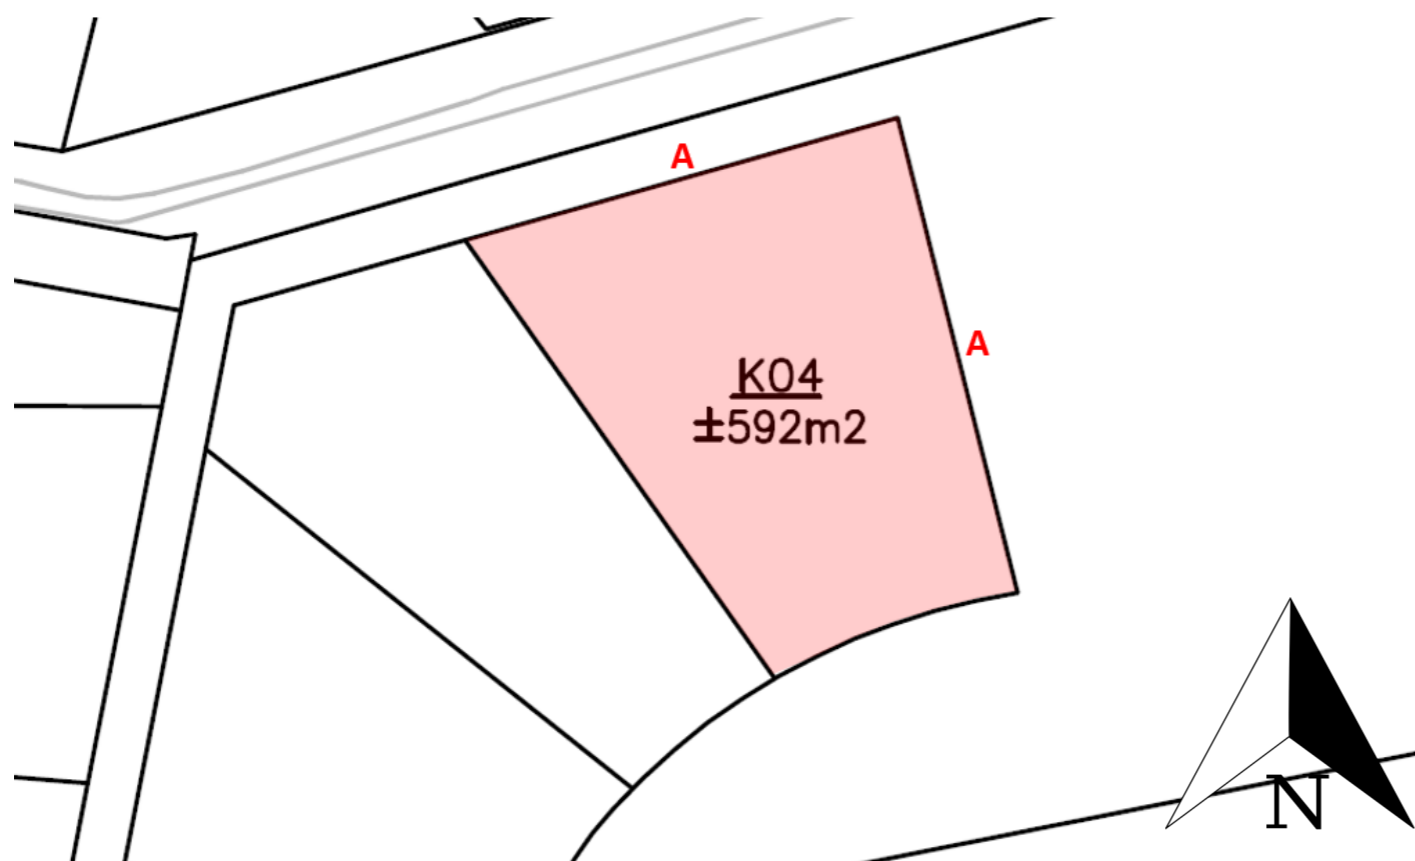

Kavelpaspoort - Kavel K04

De Burgt, fase 1b

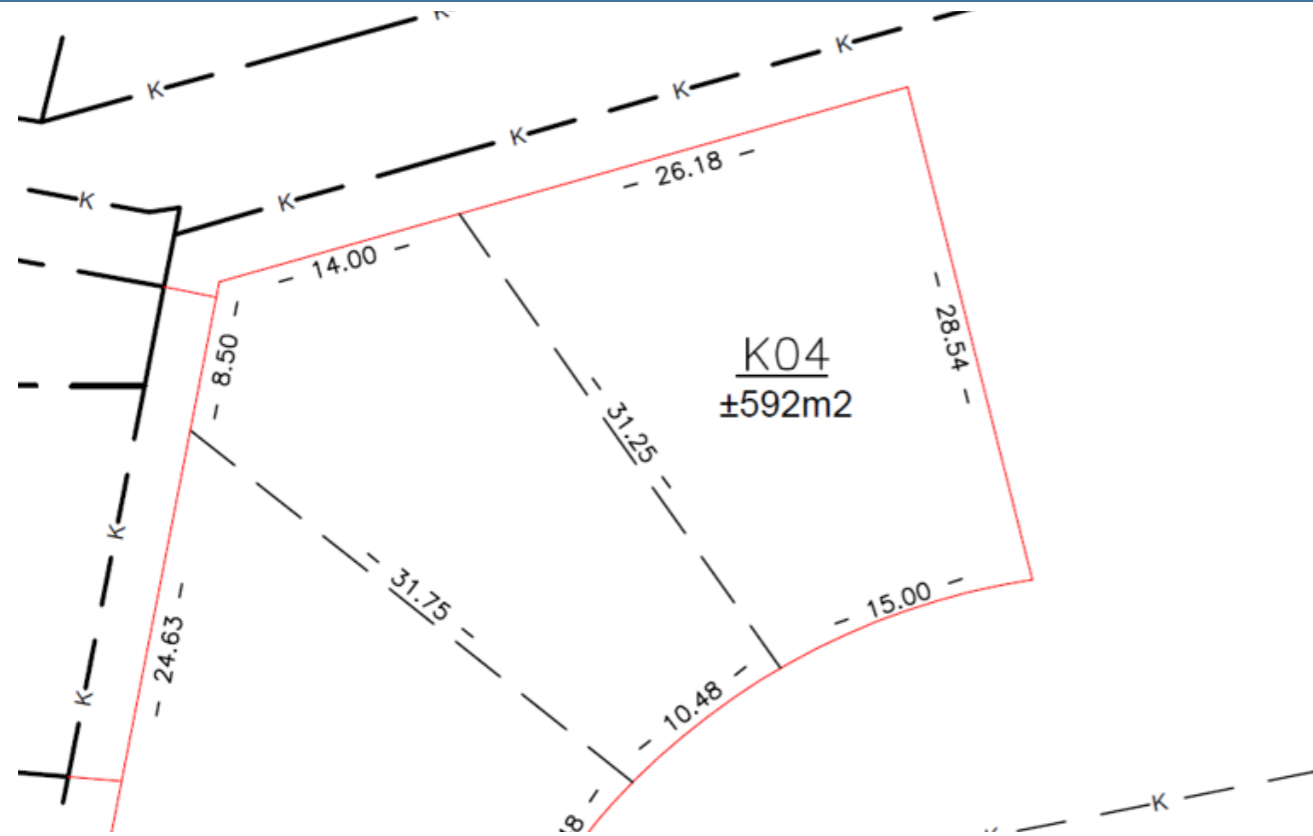

Kavelgegevens

Kavelnummer:	K04
Type woning:	Vrijstaand
Oppervlakte:	± 592 m ²
Prijs per m ² :	€315,- excl. BTW

Bouwregels en bestemmingsplan

Bestemmingsplan:	'De Burgt, fase 1b'
Bestemming:	Wonen
Goothoogte:	maximaal 8 meter
Nokhoogte:	maximaal 11 meter

Verplichtingen

Welstand:	De gemeente Boekel is welstandsvrij Er gelden geen beperkingen in architectuur of materiaalgebruik
Parkeerplaatsen:	Minimaal twee parkeerplaatsen op eigen terrein
Waterberging:	Hemelwater moet op eigen terrein geïnfiltreerd worden
Duurzaamheid:	Er moet gasloos en nul-op-de-meter gebouwd worden
Tijdelijke woonunit:	De gemeente Boekel heeft voorwaarden gesteld, waaraan tijdelijke woonunits moeten voldoen. Deze kunt u hier vinden.
Bijzonderheden:	A Aan de noord- en oostgrens gelden bouwbeperkingen i.v.m. Peelrandpark. In het bestemmingsplan kunt u dit terugvinden. Het bestemmingsplan met de verbeelding en bijbehorende regels kunt u bekijken via ruimtelijkeplannen.nl . De algemene verkoopvoorwaarden kunt u hier vinden.

Wilt u meer informatie over bouw kavels in de Gemeente Boekel?
Neem gerust contact met ons op via info@boekel.nl of 0492-326800.