


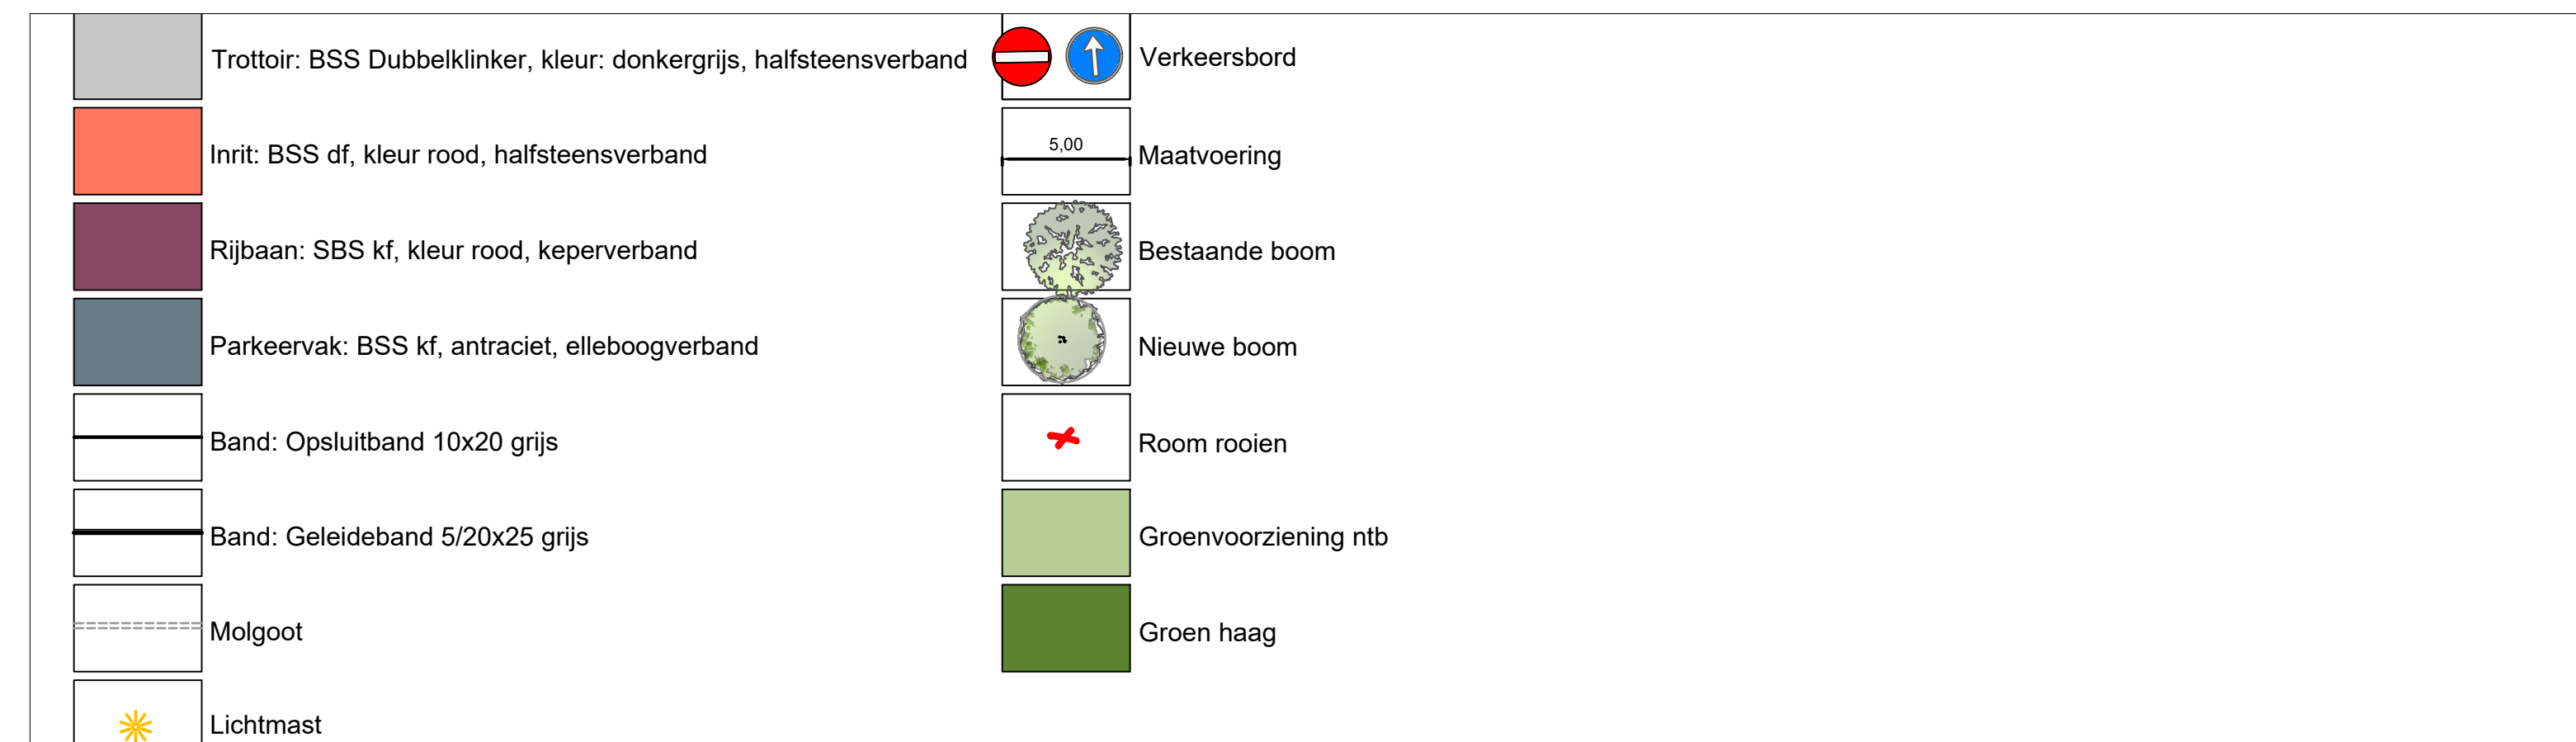

project :
Boekel Bosberg

onderwerp :
Bovengronds ontwerp

opdrachtgever :
Gemeente Boekel

Meirap 2b
5087 CS Driessen
T. (013) 203 7349

projectnummer :
20.282

status :
d.d. : Voorlopig

schaal :
bladnummer : 2 van 5

internet :
www.cincera.nl

info@cincera.nl

CINCERA

datum: 25-5-2022

formaat: A1