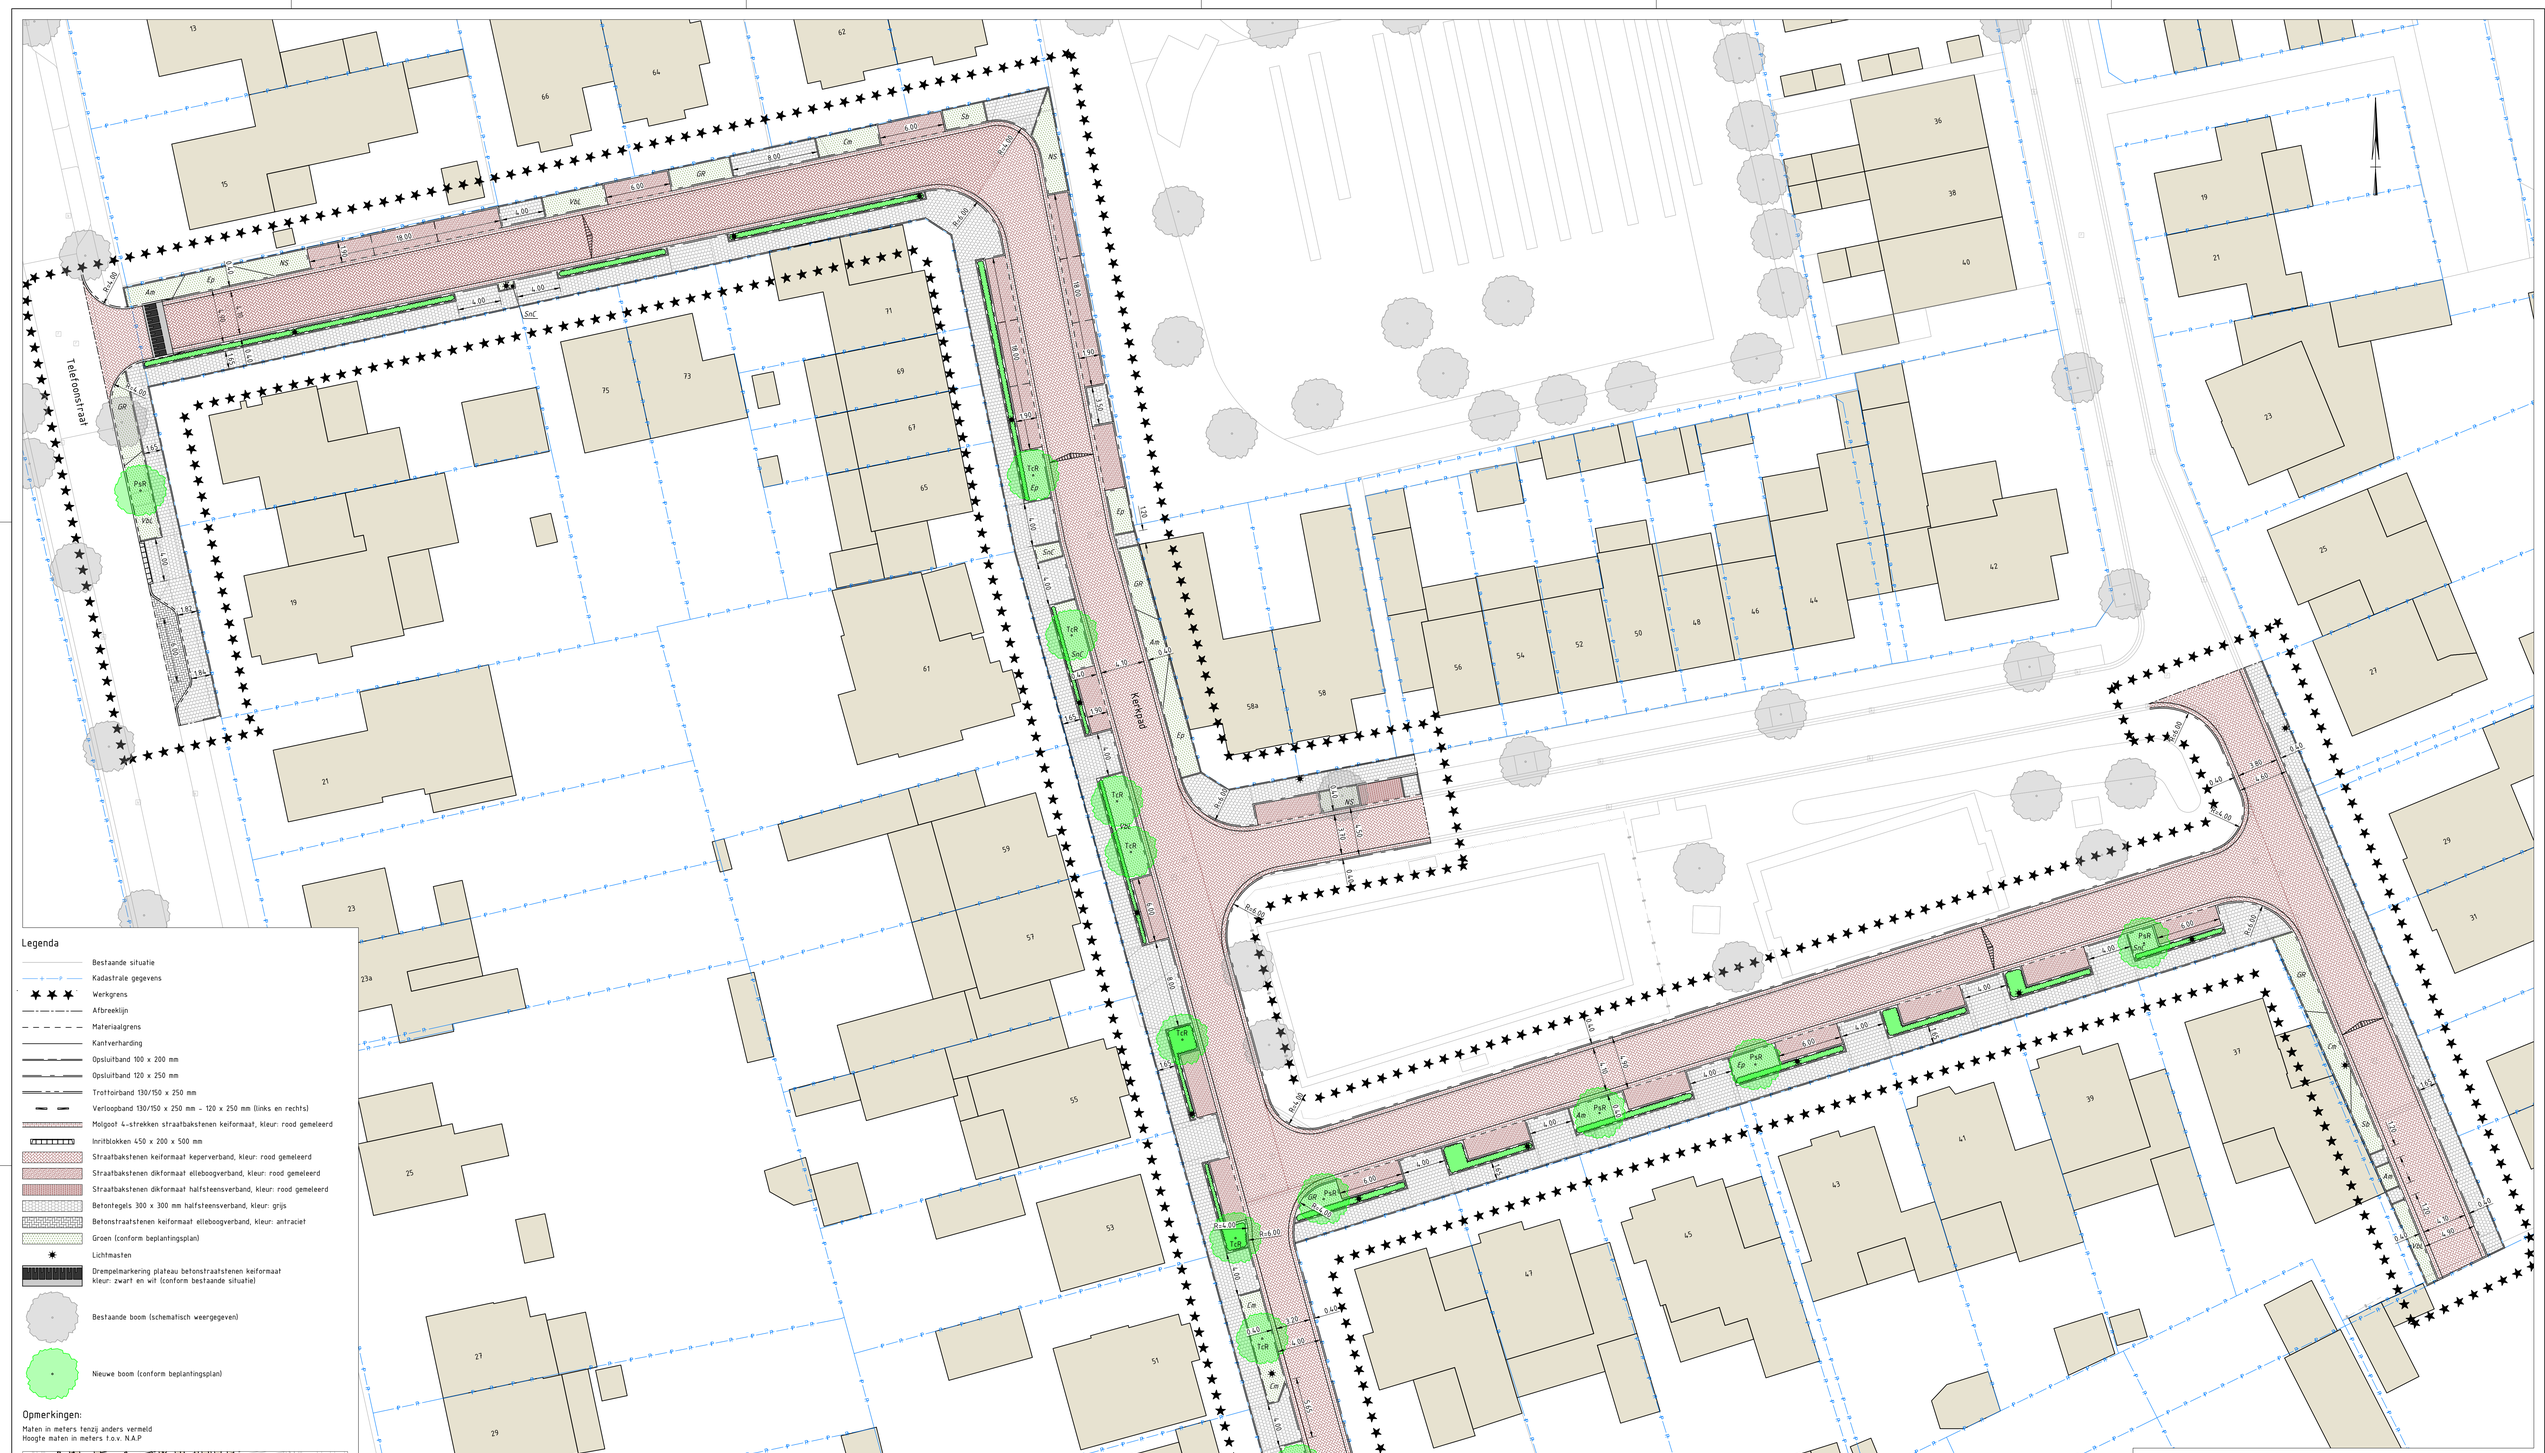

REV.	DATUM	OMSCHRIJVING REVISIE	GETEKEND	GECONTR.	GEZIEN
-	-	-	-	-	-
02	22-11-2022	2e versie - wijziging divers o.a.m. Gemeente Boekel + def. versie DO	KvH	DVa	WvdO
01	04-11-2022	1e versie	KvH	DVa	WvdO

OPDRAGGEVER: Gemeente Boekel

PROJECT: WRM Peelhorst

ONDERDEEL: Definitief ontwerp (DO)

Ontwerptekening

iv-Infra b.v.
Pettelaarpark 10-15
5216 PD 's-Hertogenbosch
Nederland
T +31 88 963 3200
www.iv-infra.nl

VERSIE:	2e versie		
DATUM:	22-11-2022	GECONTROLEERD:	DVa
GETEKEND:	KvH	GEZIEN:	WvdO
STATUS:	Definitief	SCHAAL:	1:200
FORMAAT:	A0 (1189x841 mm)		

PROJECTNR. INFR220586

TEKENINGNR. TEK-080

BLADNR. 1 van 1

DEZE TEKENING IS EIGENDOM VAN iv-infra b.v.
ZONDER SCHRIFTELIJKE TOESTEMMING VAN DE EIGENAAR MAG DEZE OP GENEREI WIJZE WORDEN GEKOPIEERD OF OPENBAAR GEMAAKT.

K:\Land\INFR220586-TEK-080.dwg - Plotted: 22-11-2022 - Plotted by: DVa