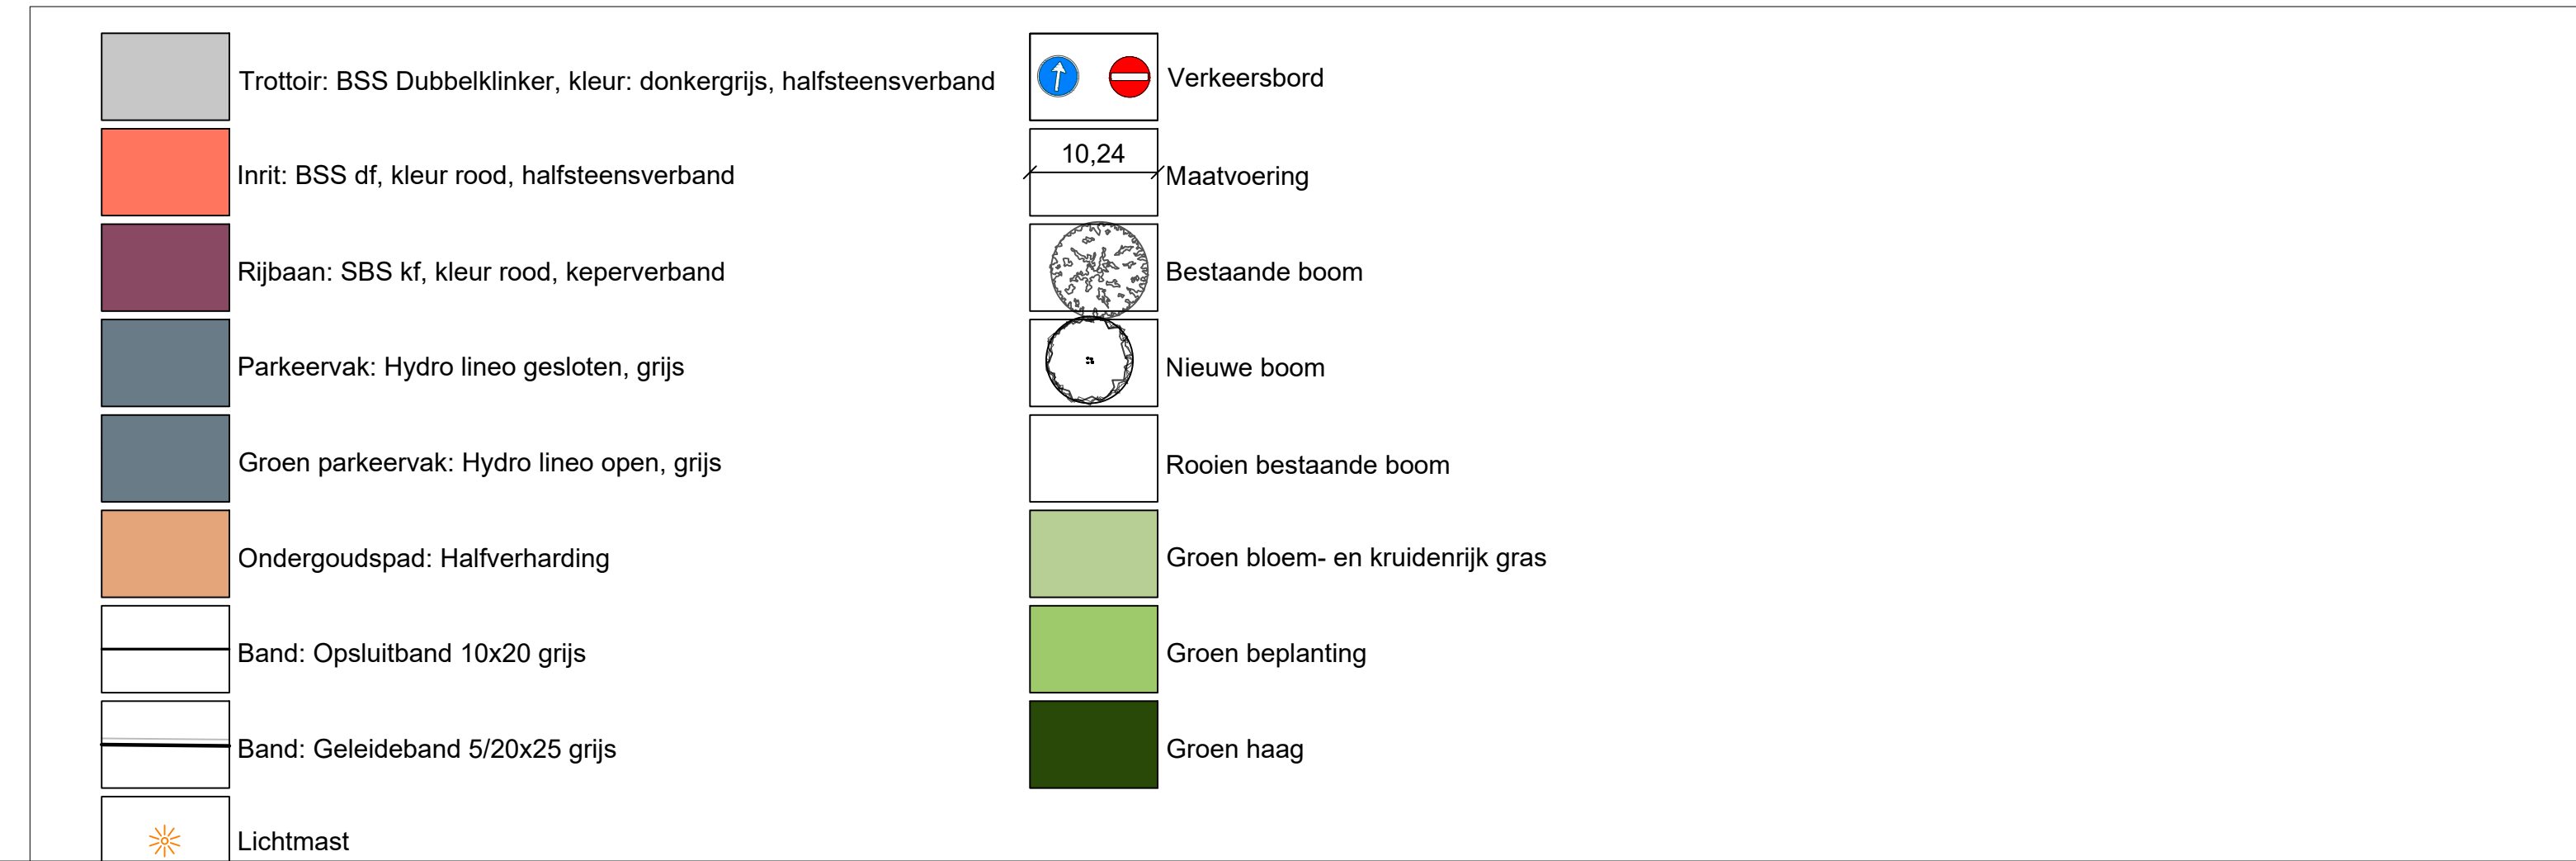


project :
Boekel Bosberg
onderwerp :
Bovengronds ontwerp
opdrachtgever :
Gemeente Boekel

projectnummer :
20.282

status : Definitief

d.d. :

schaal : 1:500

bladnummer : 2 van 5

datum: 22-12-2022
 formaat : A1

Meiraap 2b
5087 CS Diessen
T. [013] 203 7349

Internet : www.cincera.nl
E-mail : info@cincera.nl

