
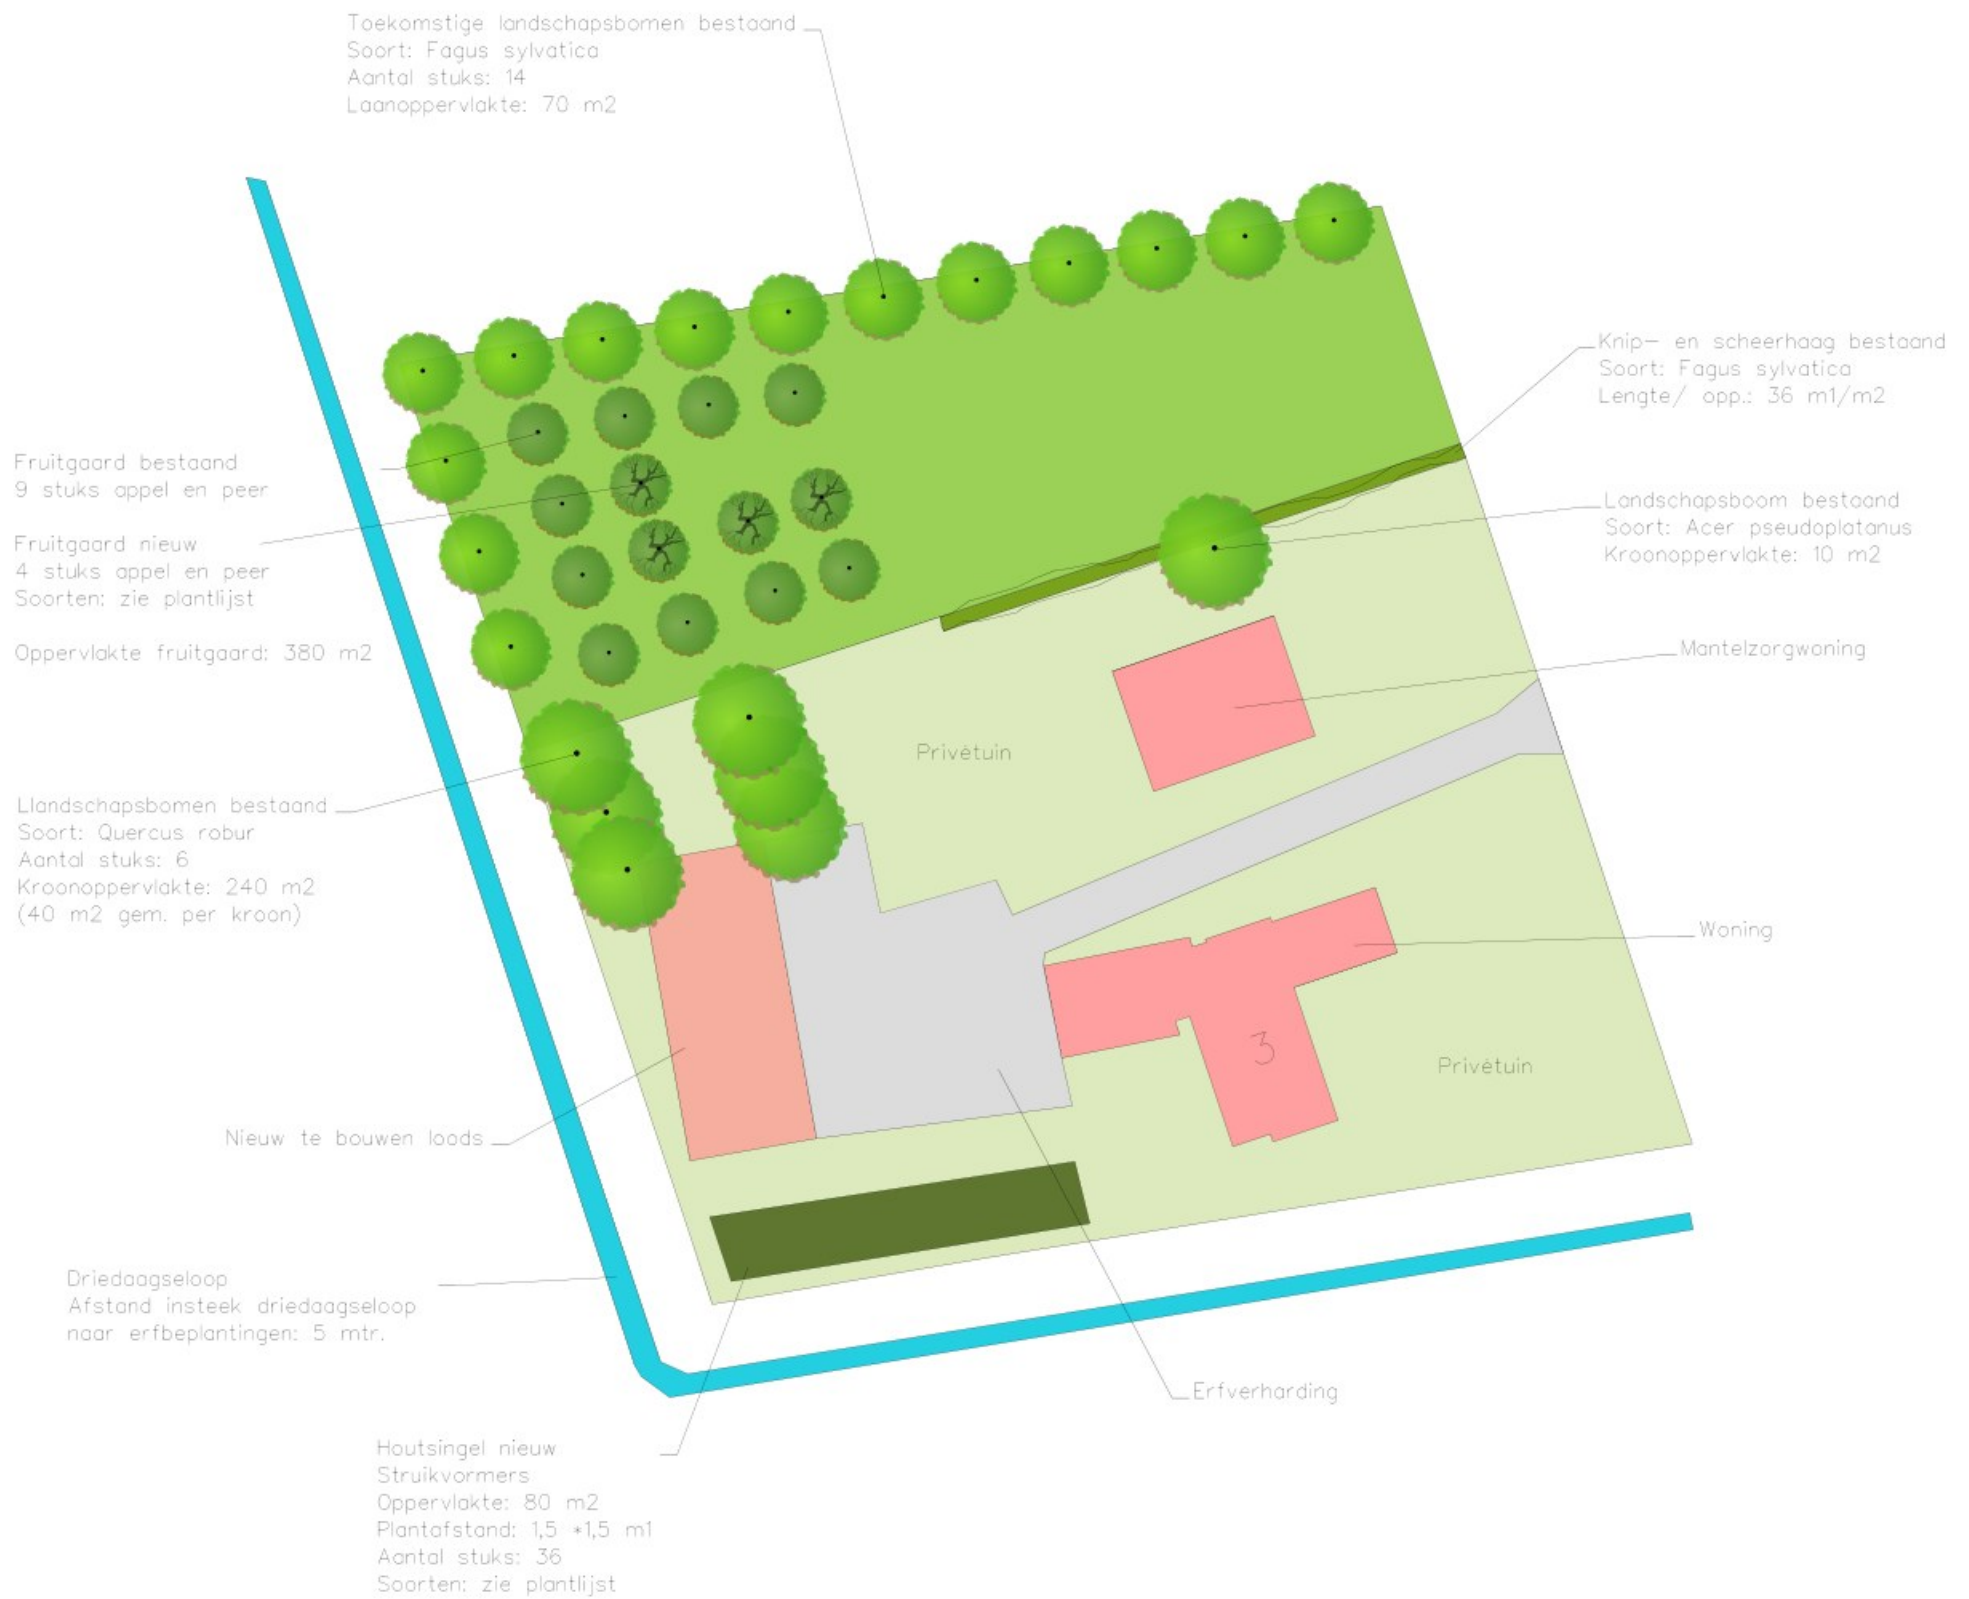


Landschappelijk inpassingsplan

Bovenstehuis 3, Boekel

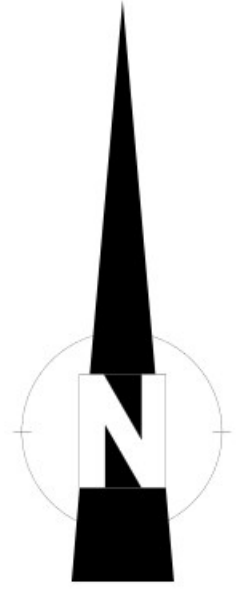

BNL advies
Landschapsarchitectuur en ecologisch advies

omschrijving	- Landschappelijk inpassingsplan
opdrachtgever	- [REDACTED]
adres	- Bovenstehuis 3 Boekel

datum	- 12-10-2022
wijz.data	- 21-12-2022
schaal	1:500 (A3-formaat)