




Kavelpaspoort - Kavel K22

De Burgt, fase 1b

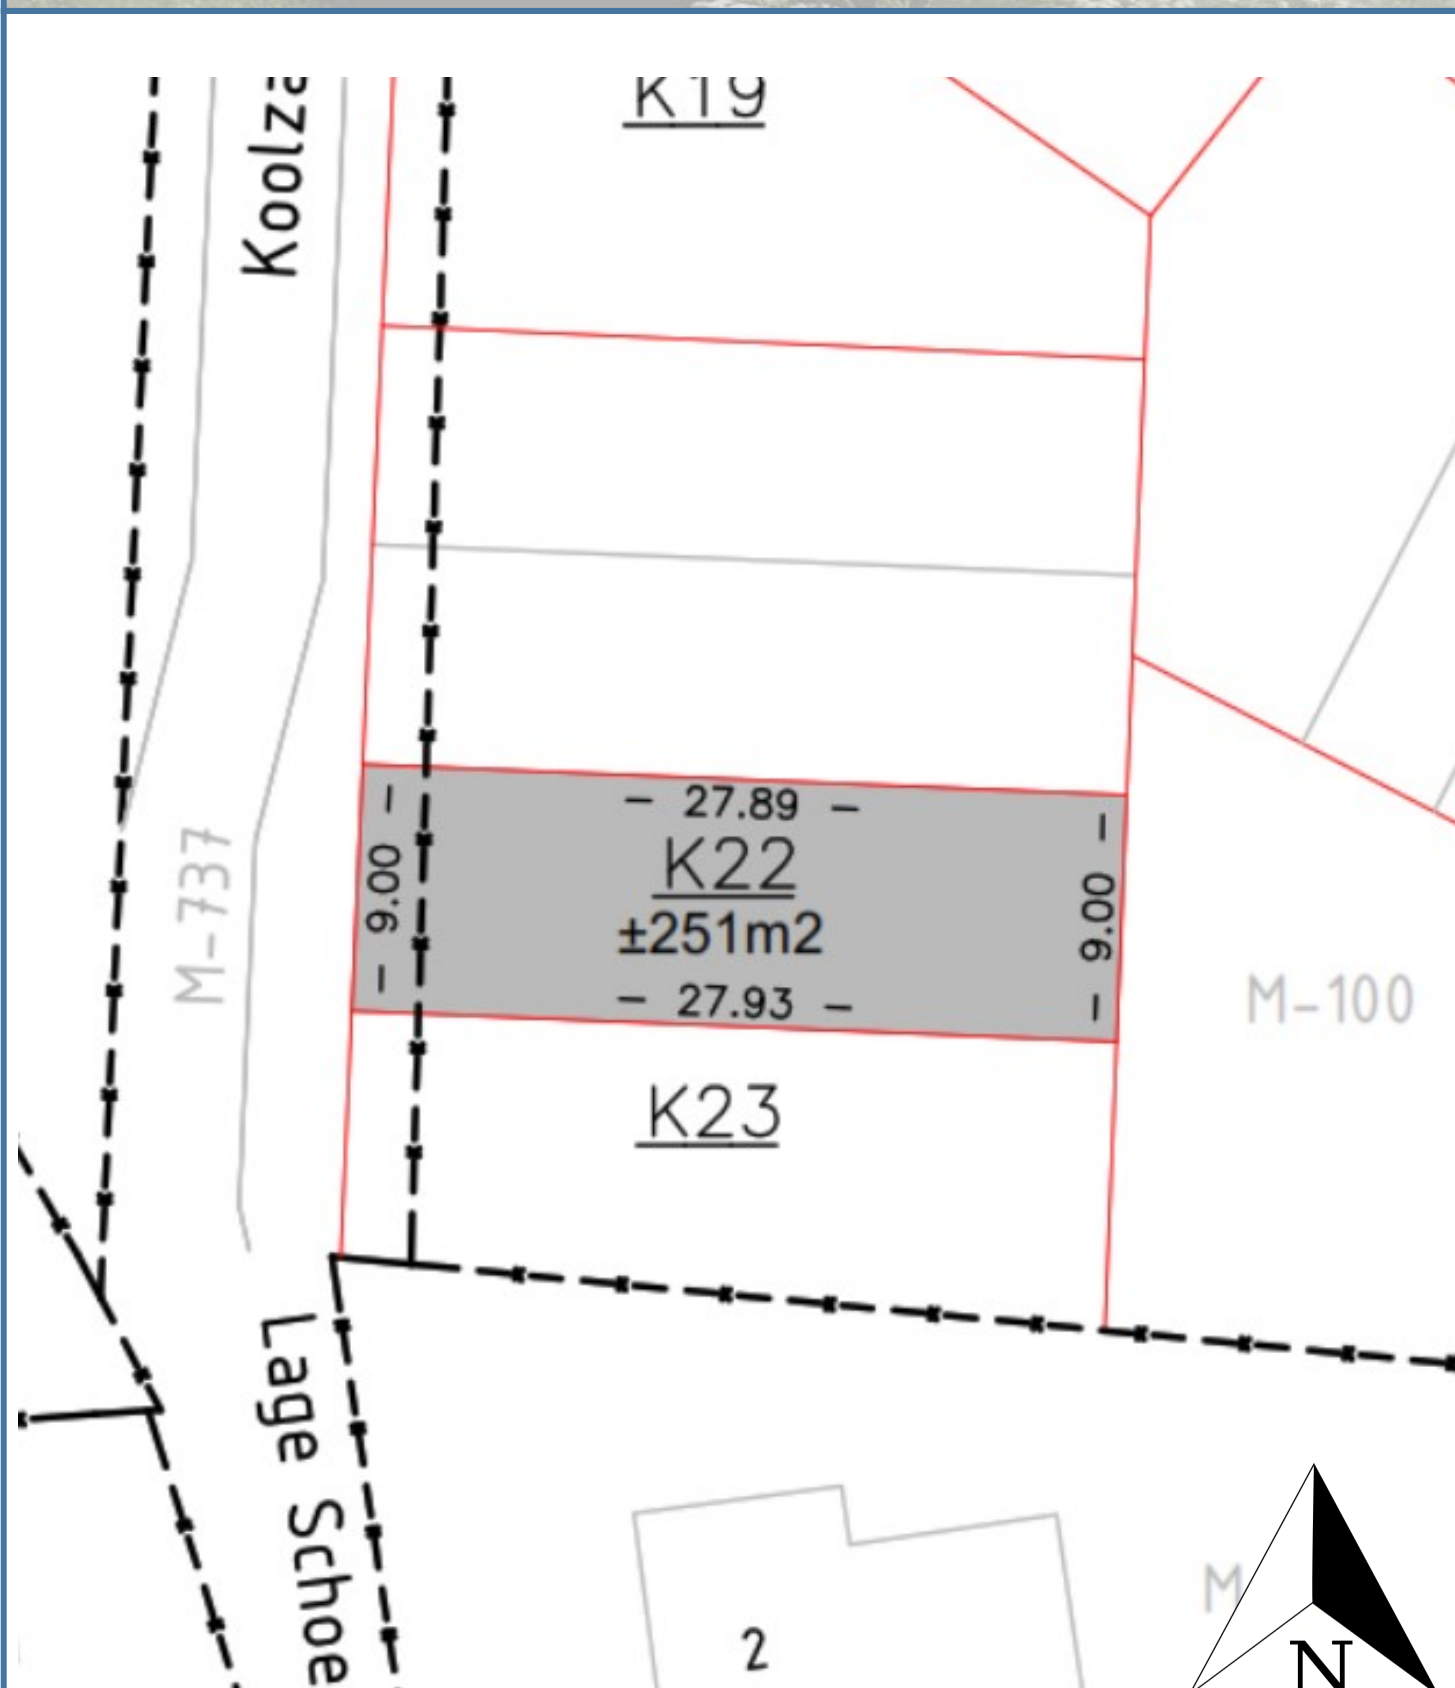

Kavelgegevens

Kavelnummer: K22
 Type woning: Tweekapper
 Oppervlakte: $\pm 251 \text{ m}^2$
 Prijs per m^2 : € 305,- excl. BTW

Bouwregels en bestemmingsplan

Bestemmingsplan: 'De Burgt, fase 1b'
 Bestemming: Wonen
 Goothoogte: maximaal 8 meter
 Nokhoogte: maximaal 11 meter

Verplichtingen

Welstand: De gemeente Boekel is welstandsvrij
 Er gelden geen beperkingen in architectuur of materiaalgebruik
 Parkeerplaatsen: Minimaal één parkeerplaats op eigen terrein
 Waterberging: Hemelwater moet op eigen terrein geïnfiltreerd worden
 Duurzaamheid: Er moet gasloos en nul-op-de-meter gebouwd worden
 Tijdelijke woonunit: De gemeente Boekel heeft voorwaarden gesteld, waaraan tijdelijke woonunits moeten voldoen. Deze kunt u [hier](#) vinden.

Het bestemmingsplan met de verbeelding en bijbehorende regels kunt u bekijken via ruimtelijkeplannen.nl. De algemene verkoopvoorwaarden kunt u [hier](#) vinden.

Wilt u meer informatie over bouwkavels in de Gemeente Boekel?
 Neem gerust contact met ons op via info@boekel.nl of 0492-326800.

Disclaimer: dit kavelpaspoort geeft slechts een indicatie van de bouw mogelijkheden. Hieraan kunnen geen rechten worden ontleend.