

OMGEVINGSDIALOOG

DORPSMANTEL - NOORDWEST

17 september 2020



Ruimtelijk concept




*In stand houden kwaliteiten
Buurtschap Neerbroek en
lintstructuur versterken
richting Schutboom.*



*Verkeersstructuur De Vlonder
& historische structuur
Neerbroek - Schutboom
+ aansluiting rondweg.*



*Versterken buurtschap
Neerbroek en Schutboom
met wonen +
woon werkzones.*

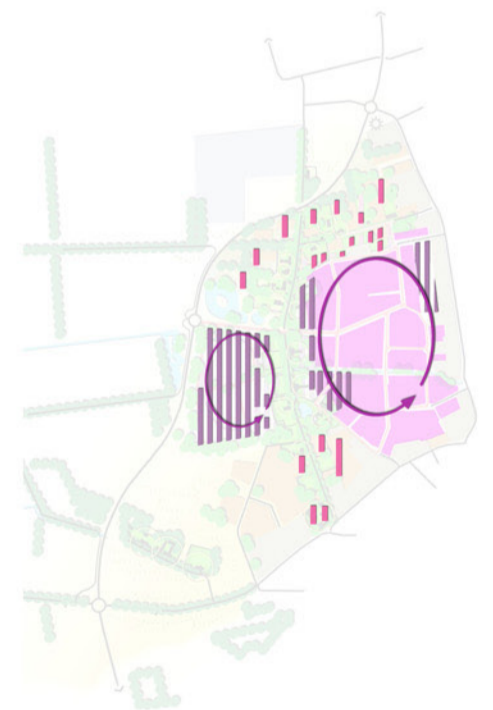


*Afronding De Vlonder +
ontwikkelen bedrijventerrein
Lage Raam+ woon werk zones.*

OMGEVINGSDIALOOG

DORPSMANTEL - NOORDWEST

17 september 2020

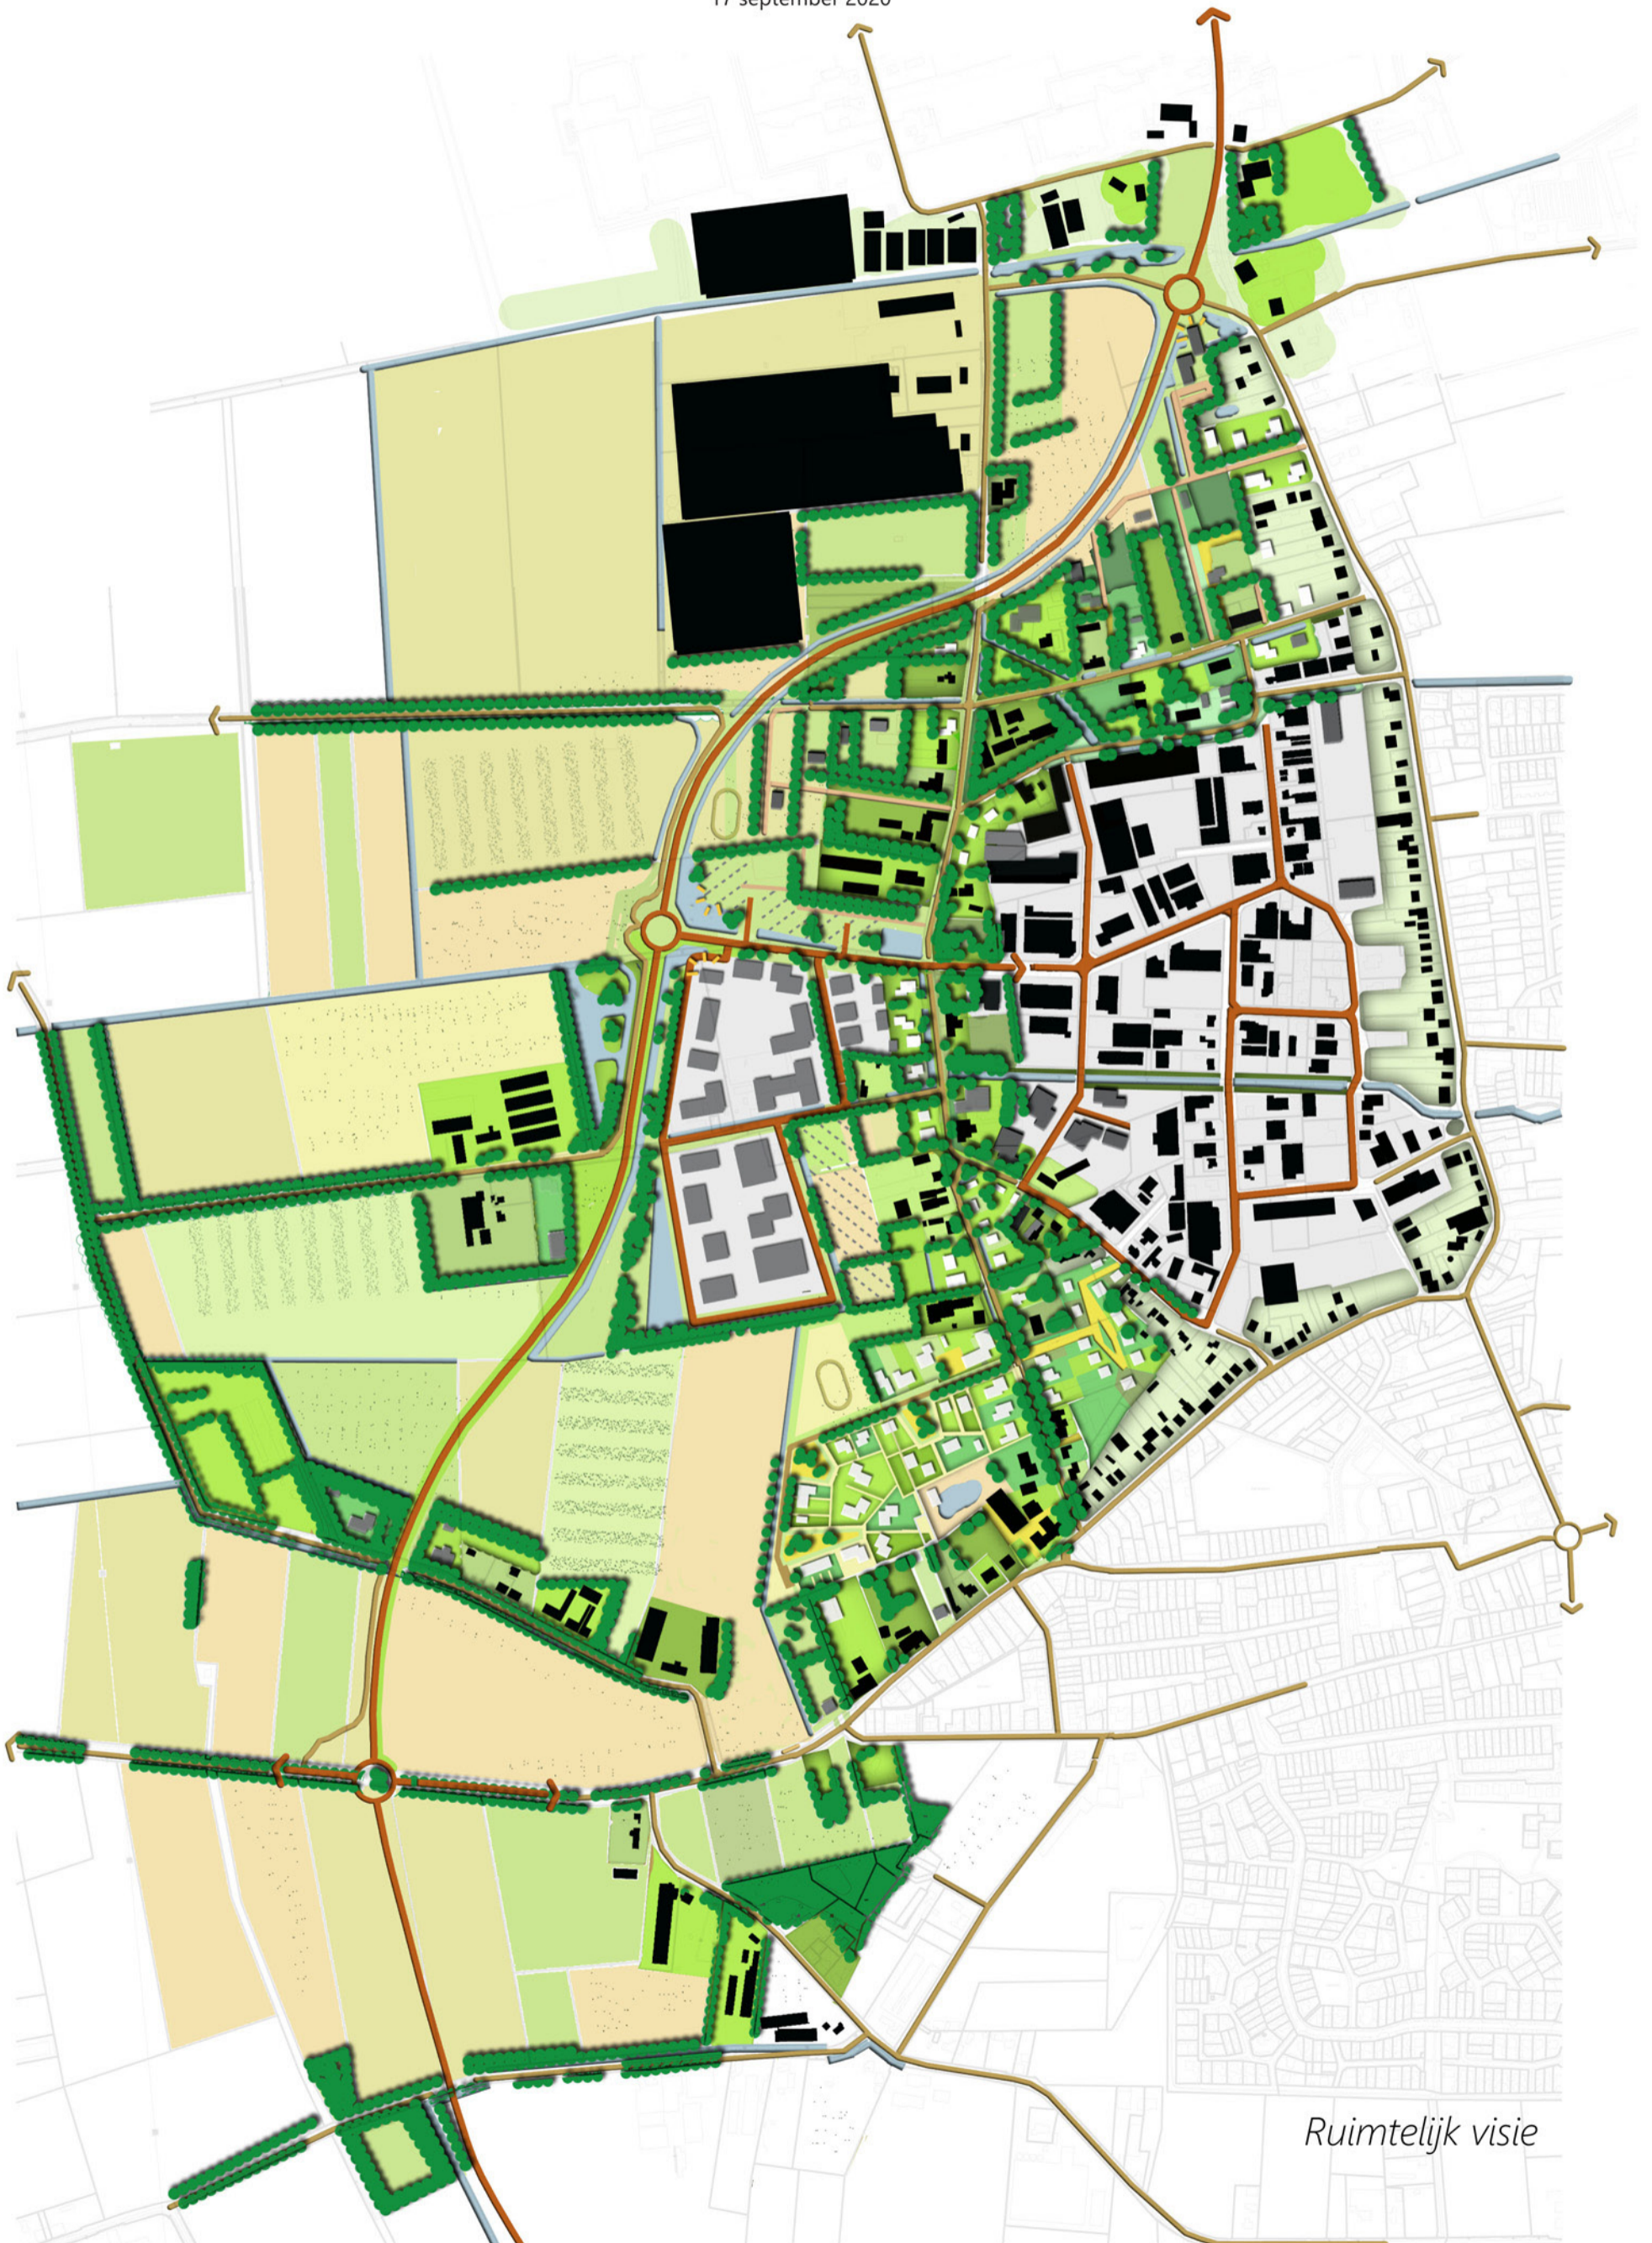

Ruimtelijk visie