




Kavelpaspoort - Kavel K05

Tuinstraat—Boekel

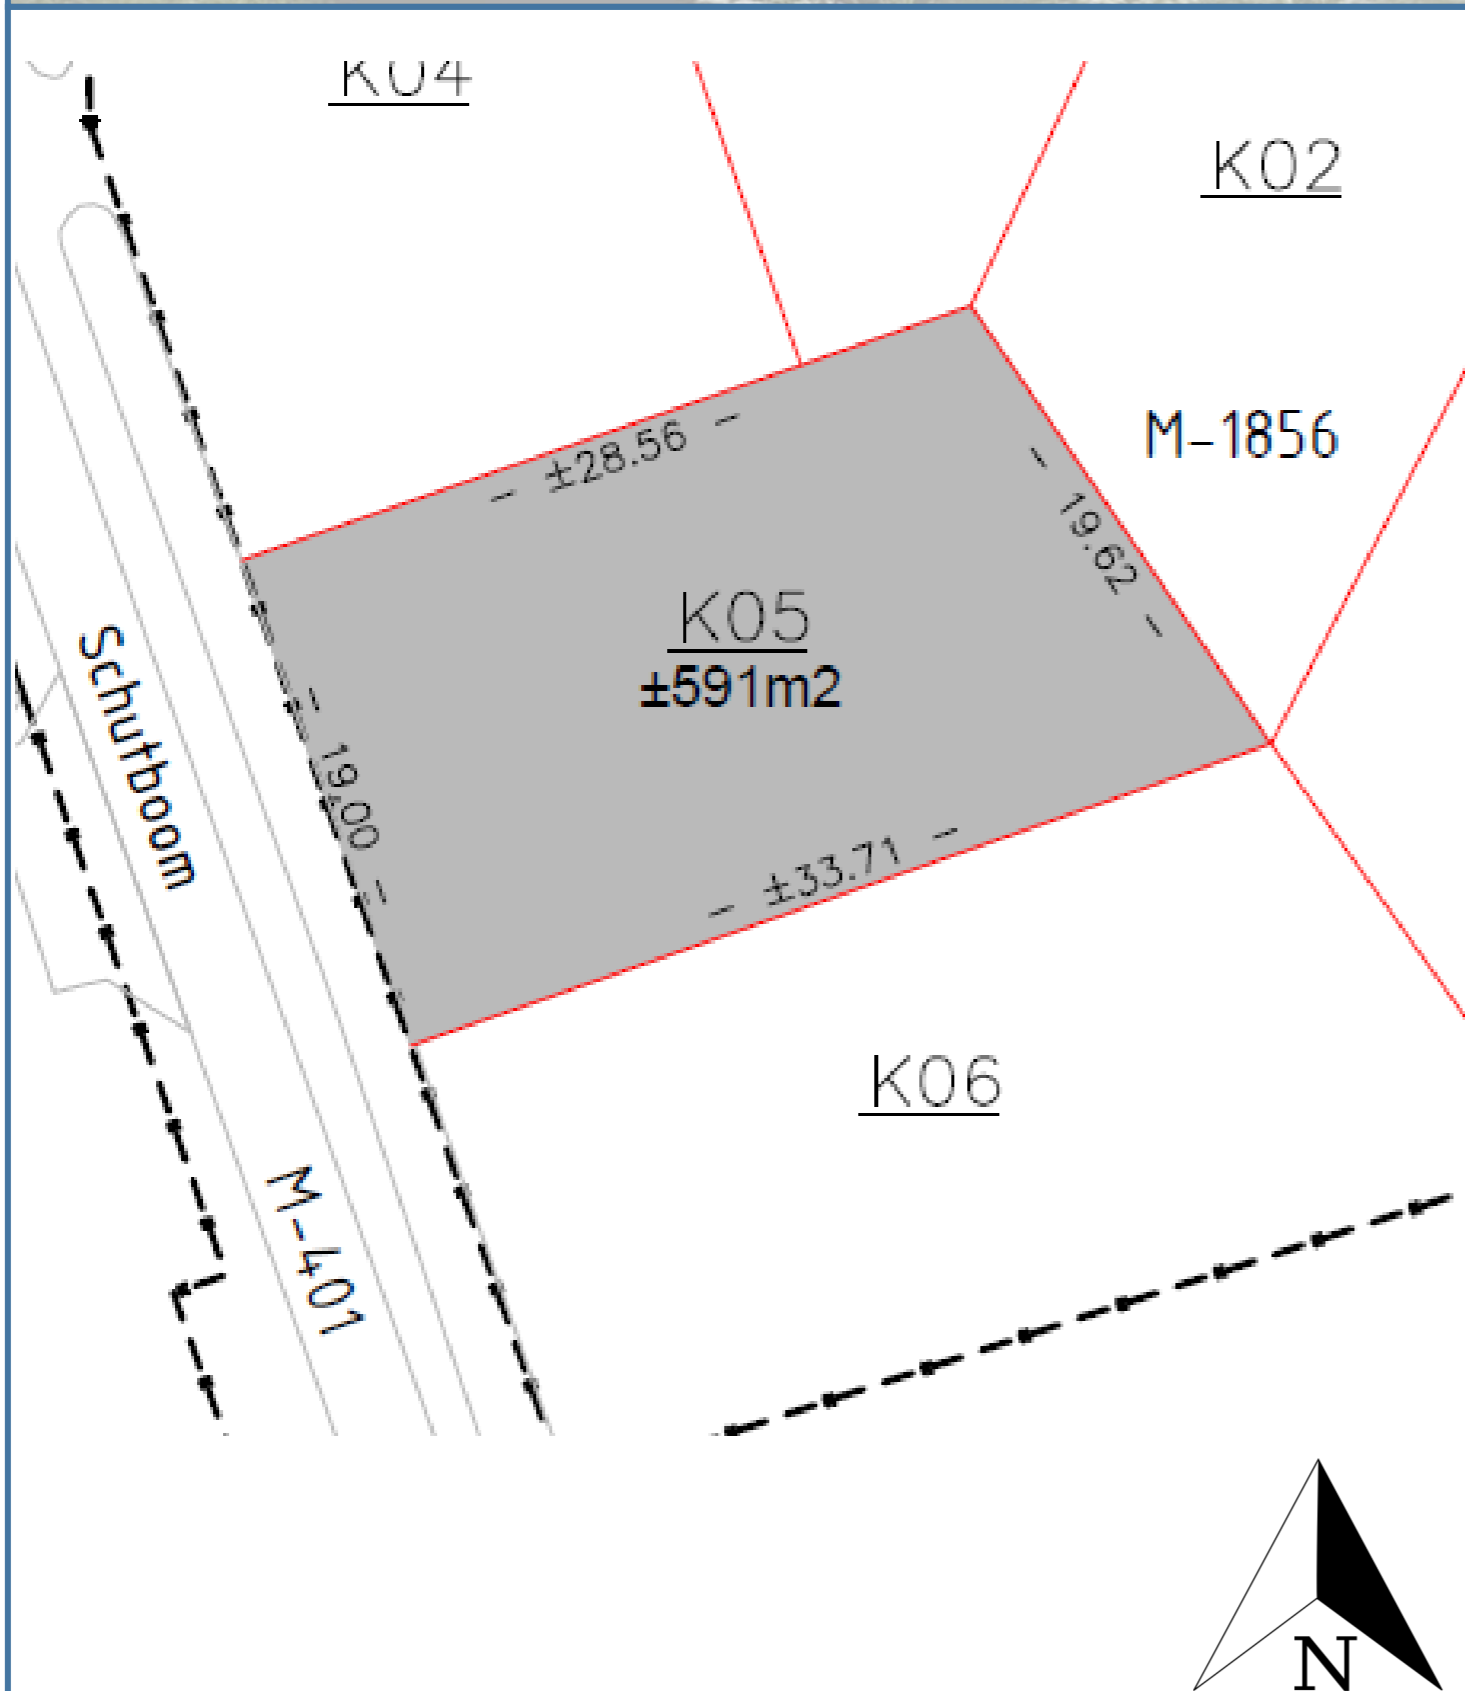

Kavelgegevens

Kavelnummer:	K05
Type woning:	Vrijstaand
Oppervlakte:	± 591 m ²
Prijs per m ² :	€ 335,- excl. BTW

Bouwregels en bestemmingsplan

Bestemmingsplan:	'Veegplan Kommen'
Bestemming:	Wonen
Goothoogte:	maximaal 5 meter
Nokhoogte:	maximaal 8 meter

Verplichtingen

Welstand:	De gemeente Boekel is welstandsvrij
Landschappelijke inpassing:	Er gelden geen beperkingen in architectuur of materiaalgebruik
Parkeerplaatsen:	Er gelden verplichtingen ten aanzien van erfafscheidingen en de inrichting van de voortuinen. Klik hier.
Waterberging:	Minimaal twee parkeerplaatsen op eigen terrein
Duurzaamheid:	Hemelwater moet op eigen terrein geïnfiltreerd worden
Tijdelijke woonunit:	Er moet gasloos en nul-op-de-meter gebouwd worden
	De gemeente Boekel heeft voorwaarden gesteld, waaraan tijdelijke woonunits moeten voldoen. Deze kunt u hier vinden.
	Het bestemmingsplan met de verbeelding en bijbehorende regels kunt u bekijken via ruimtelijkeplannen.nl . De algemene verkoopvoorwaarden kunt u hier vinden.

Wilt u meer informatie over bouwkavels in de Gemeente Boekel?

Neem gerust contact met ons op via info@boekel.nl of 0492-326800.

Disclaimer: dit kavelpaspoort geeft slechts een indicatie van de bouw mogelijkheden. Hieraan kunnen geen rechten worden ontleend.