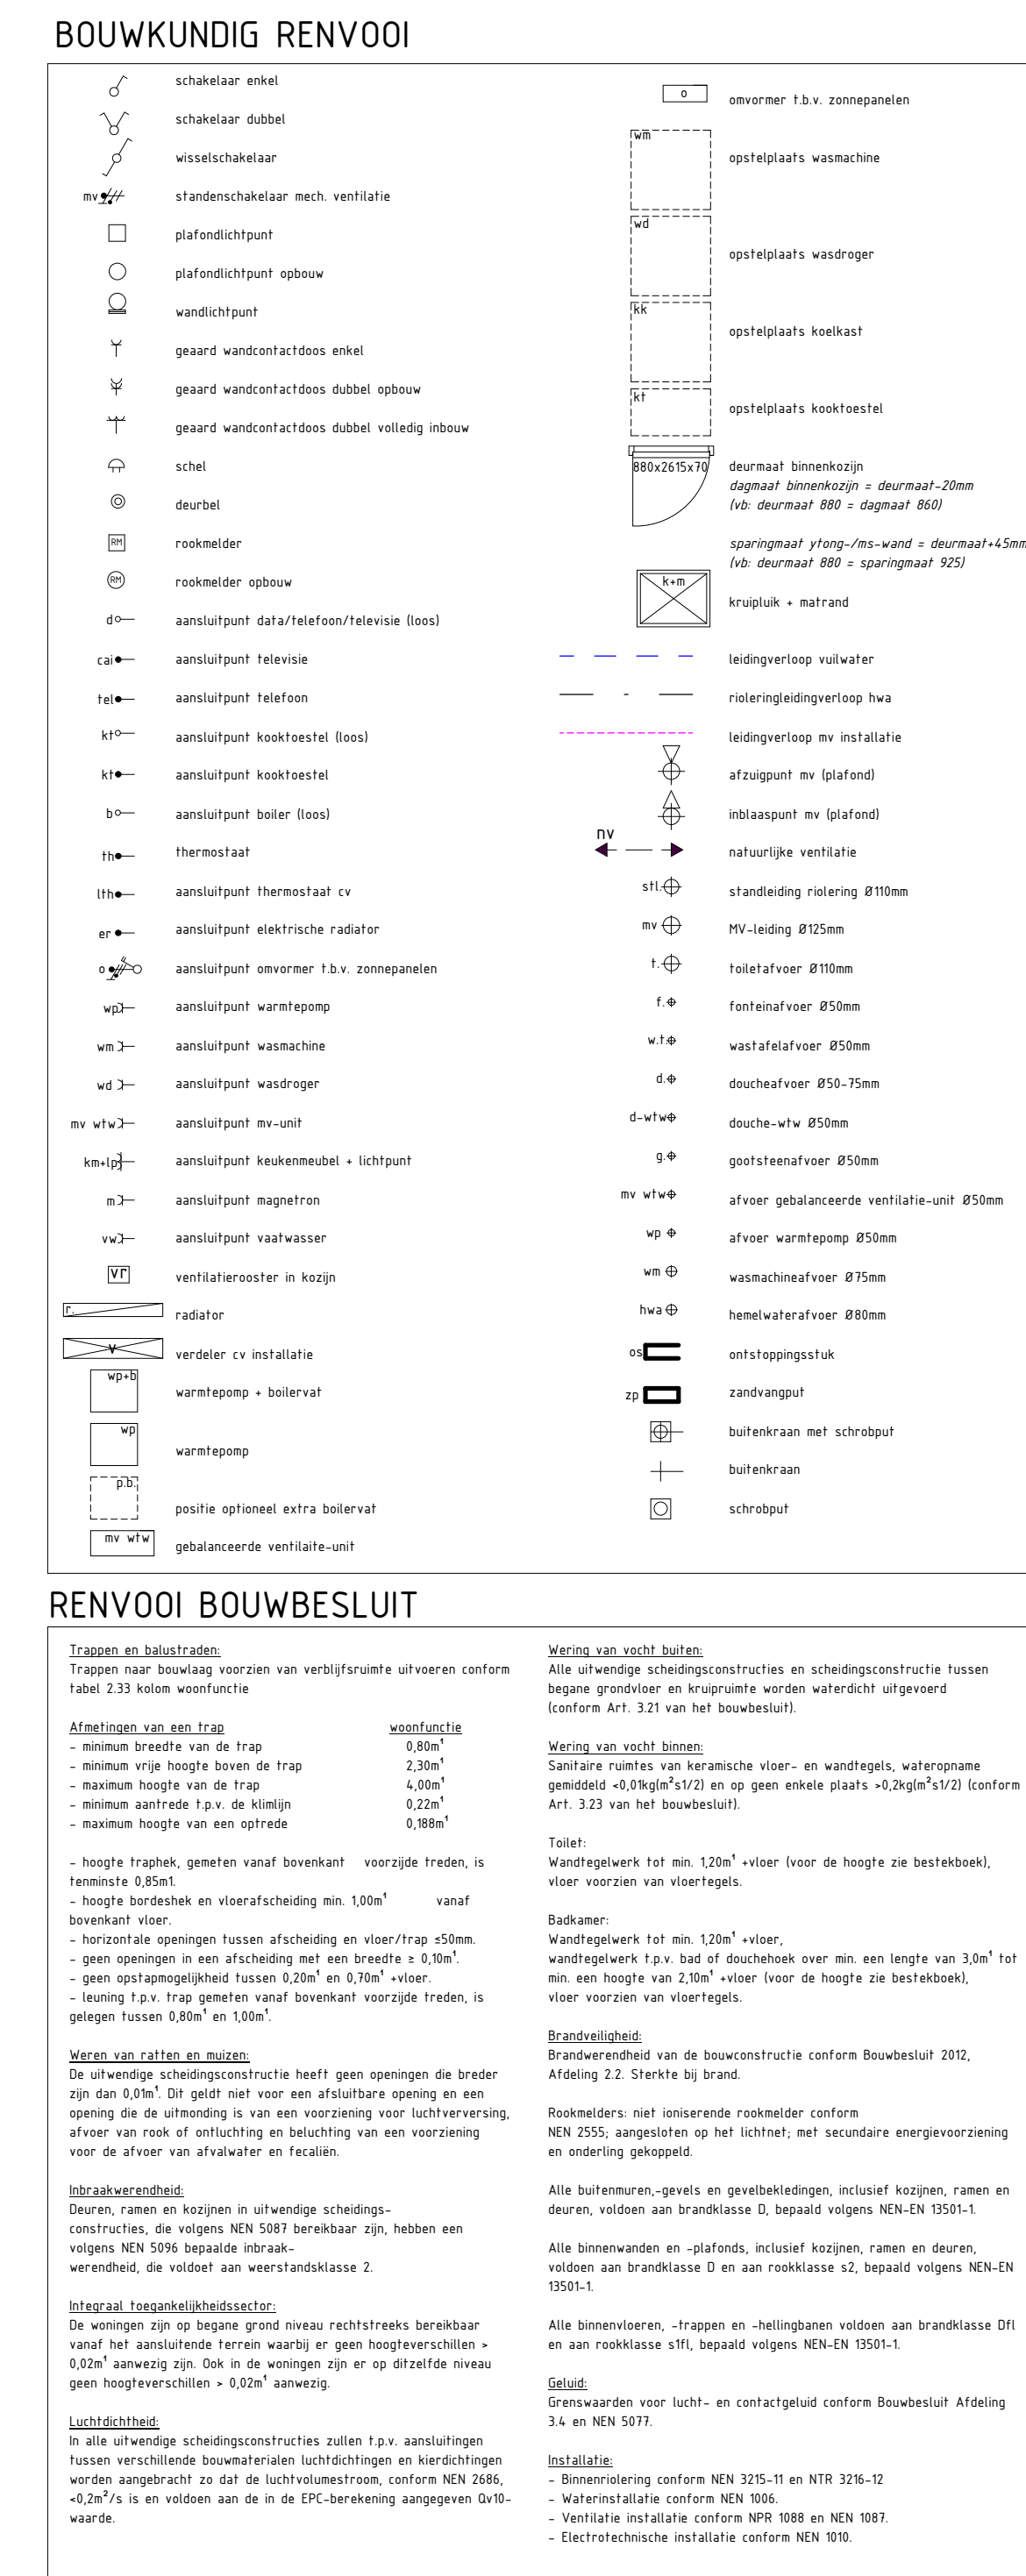


weusten
liedenbaum
architecten

W Van Wanrooij
Bouw & Ontwikkeling

gewijzigd	C
A 03-03-2023	D
B	E
datum getekend	25-11-2022 R S
schaal	150
werknummer	21.670
bladnummer	B-02a

onderdeel	1e & 2e verdieping bestektekening	werknnummer	21.070
		bladnummer	B-02a
broekstraat 2 5386 kd postbus 4 5386 zq geffen tel 073 53 40 400 fax 073 53 40 499			