




DUBBELE BERGING

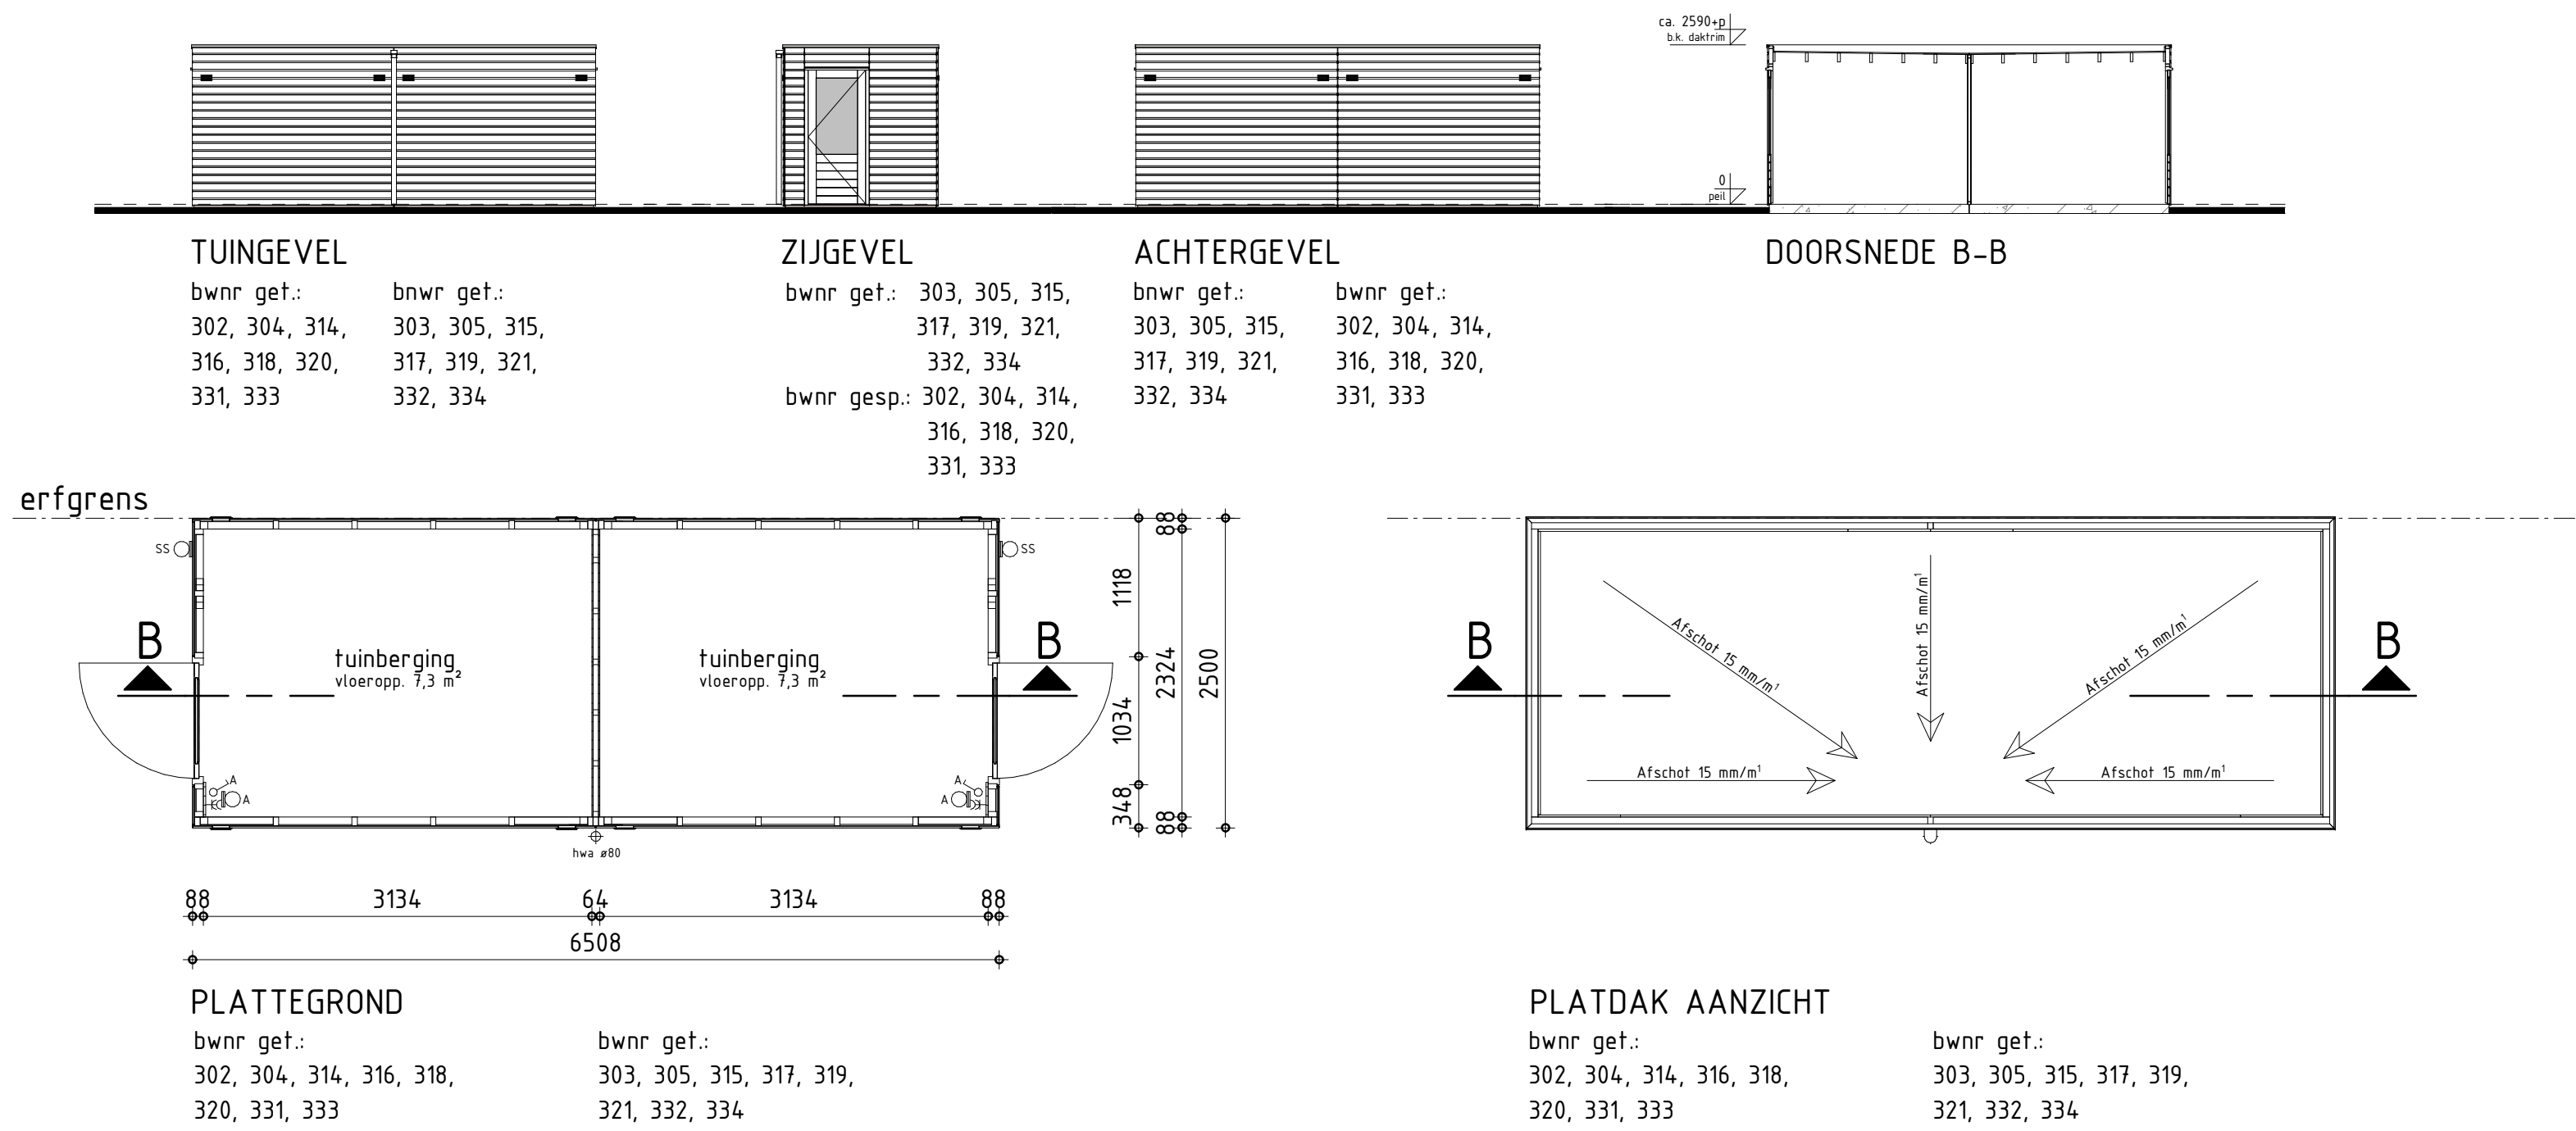

ENKELE BERGING

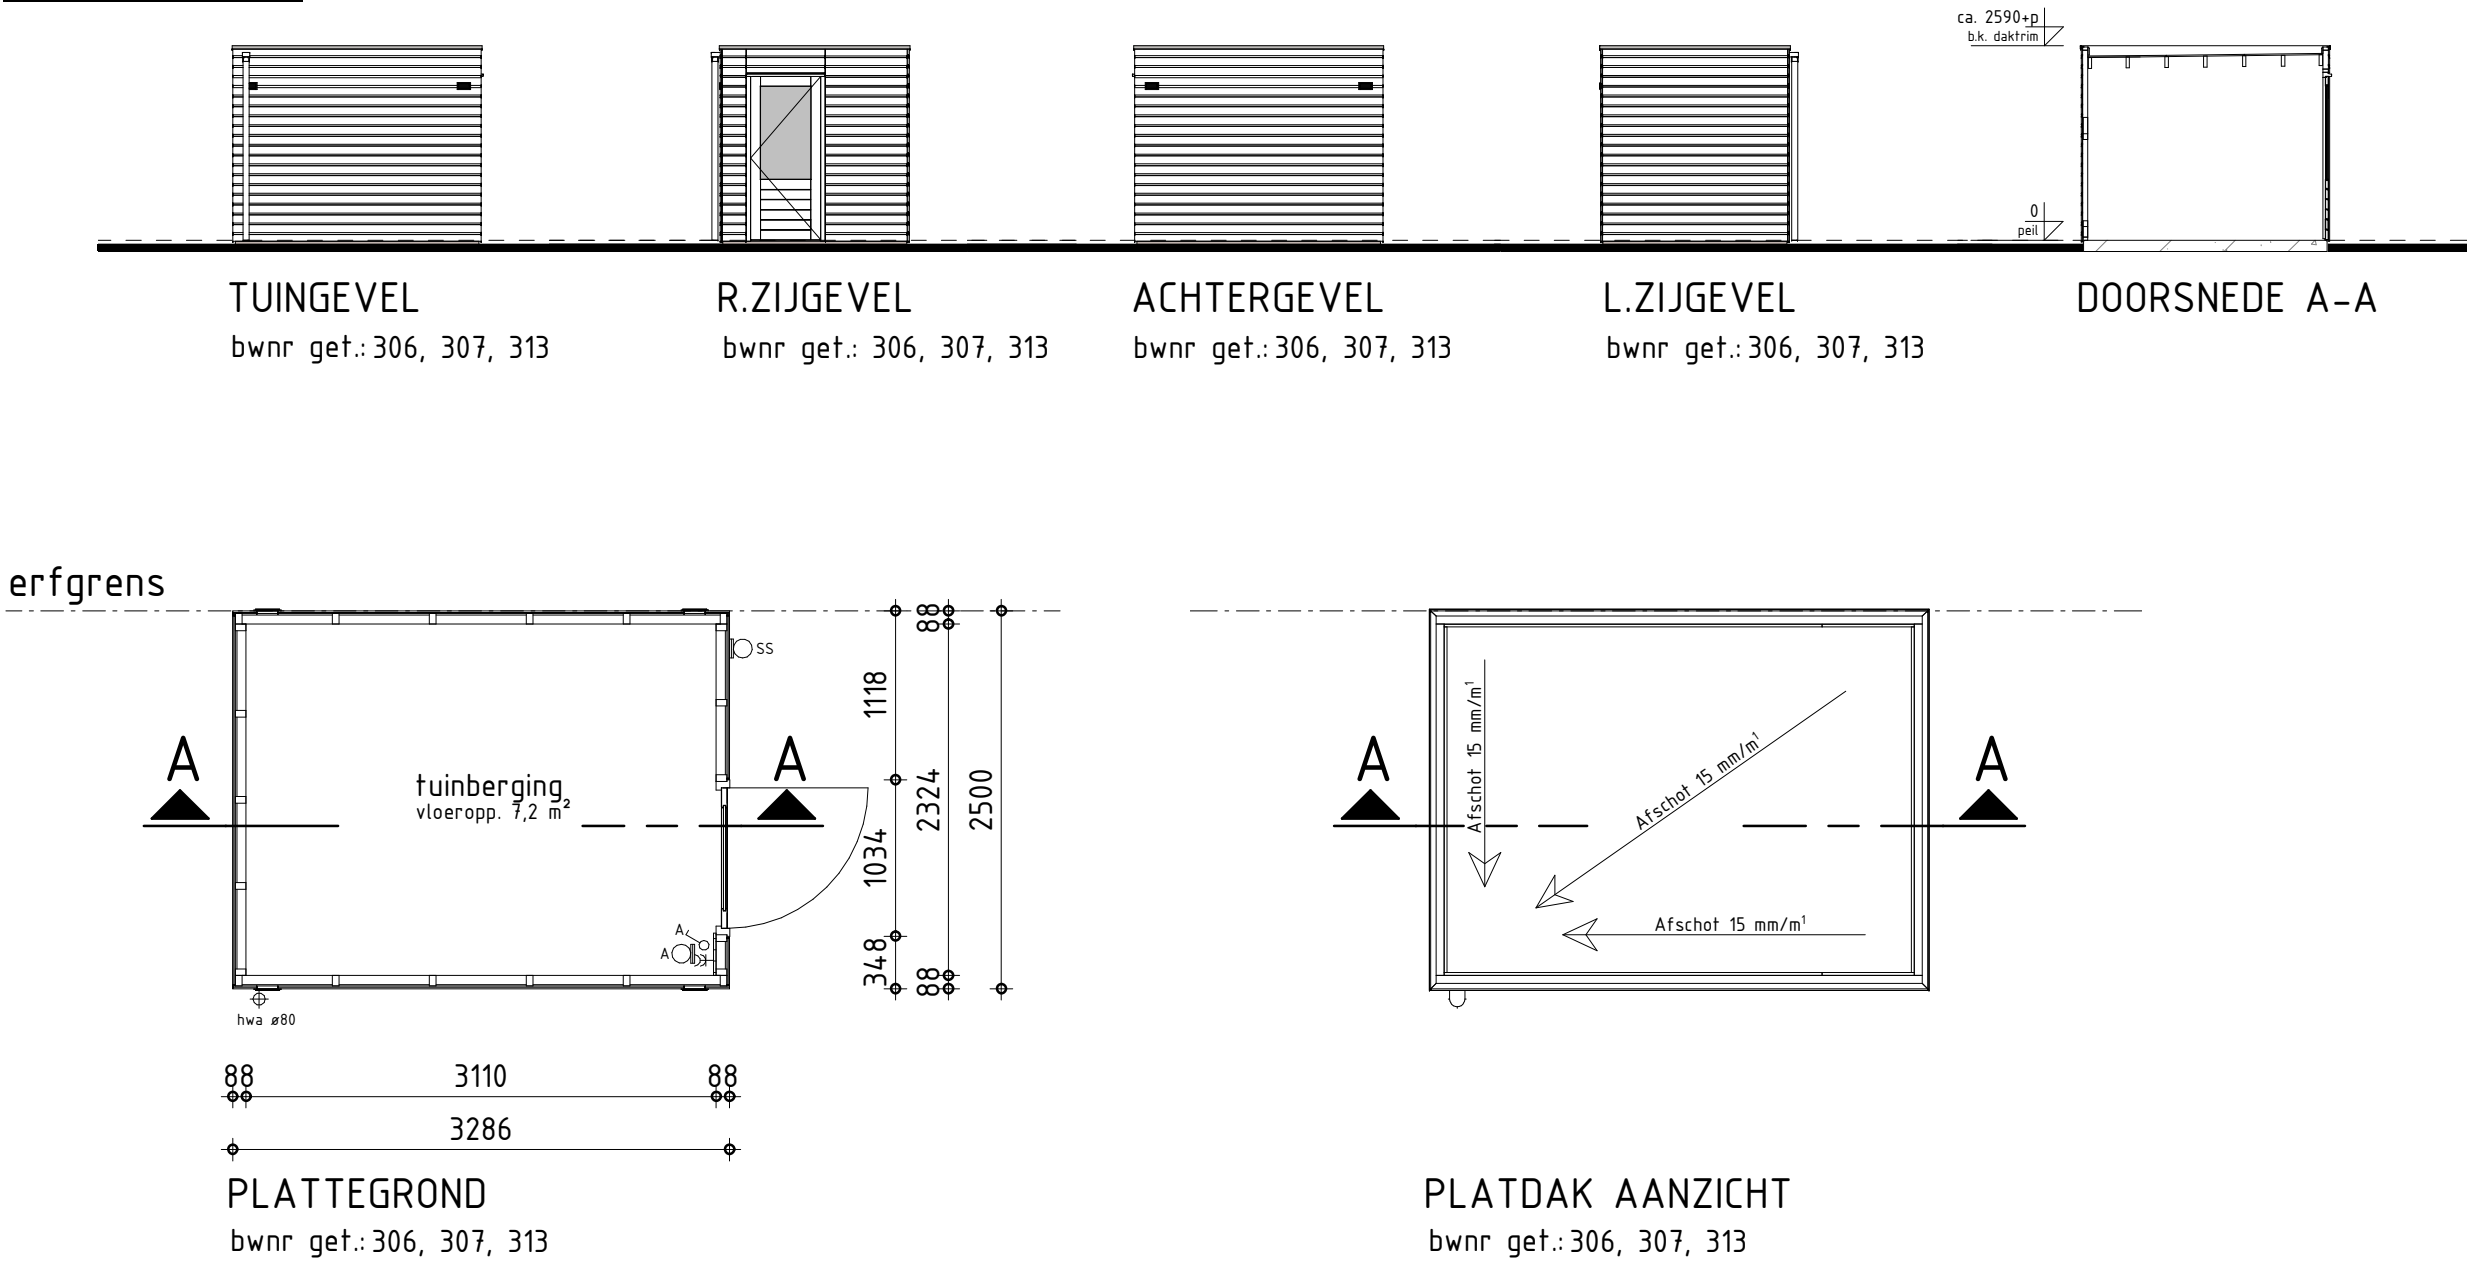

DUBBELE BERGING (combinatie standaard berging met berging type XS)

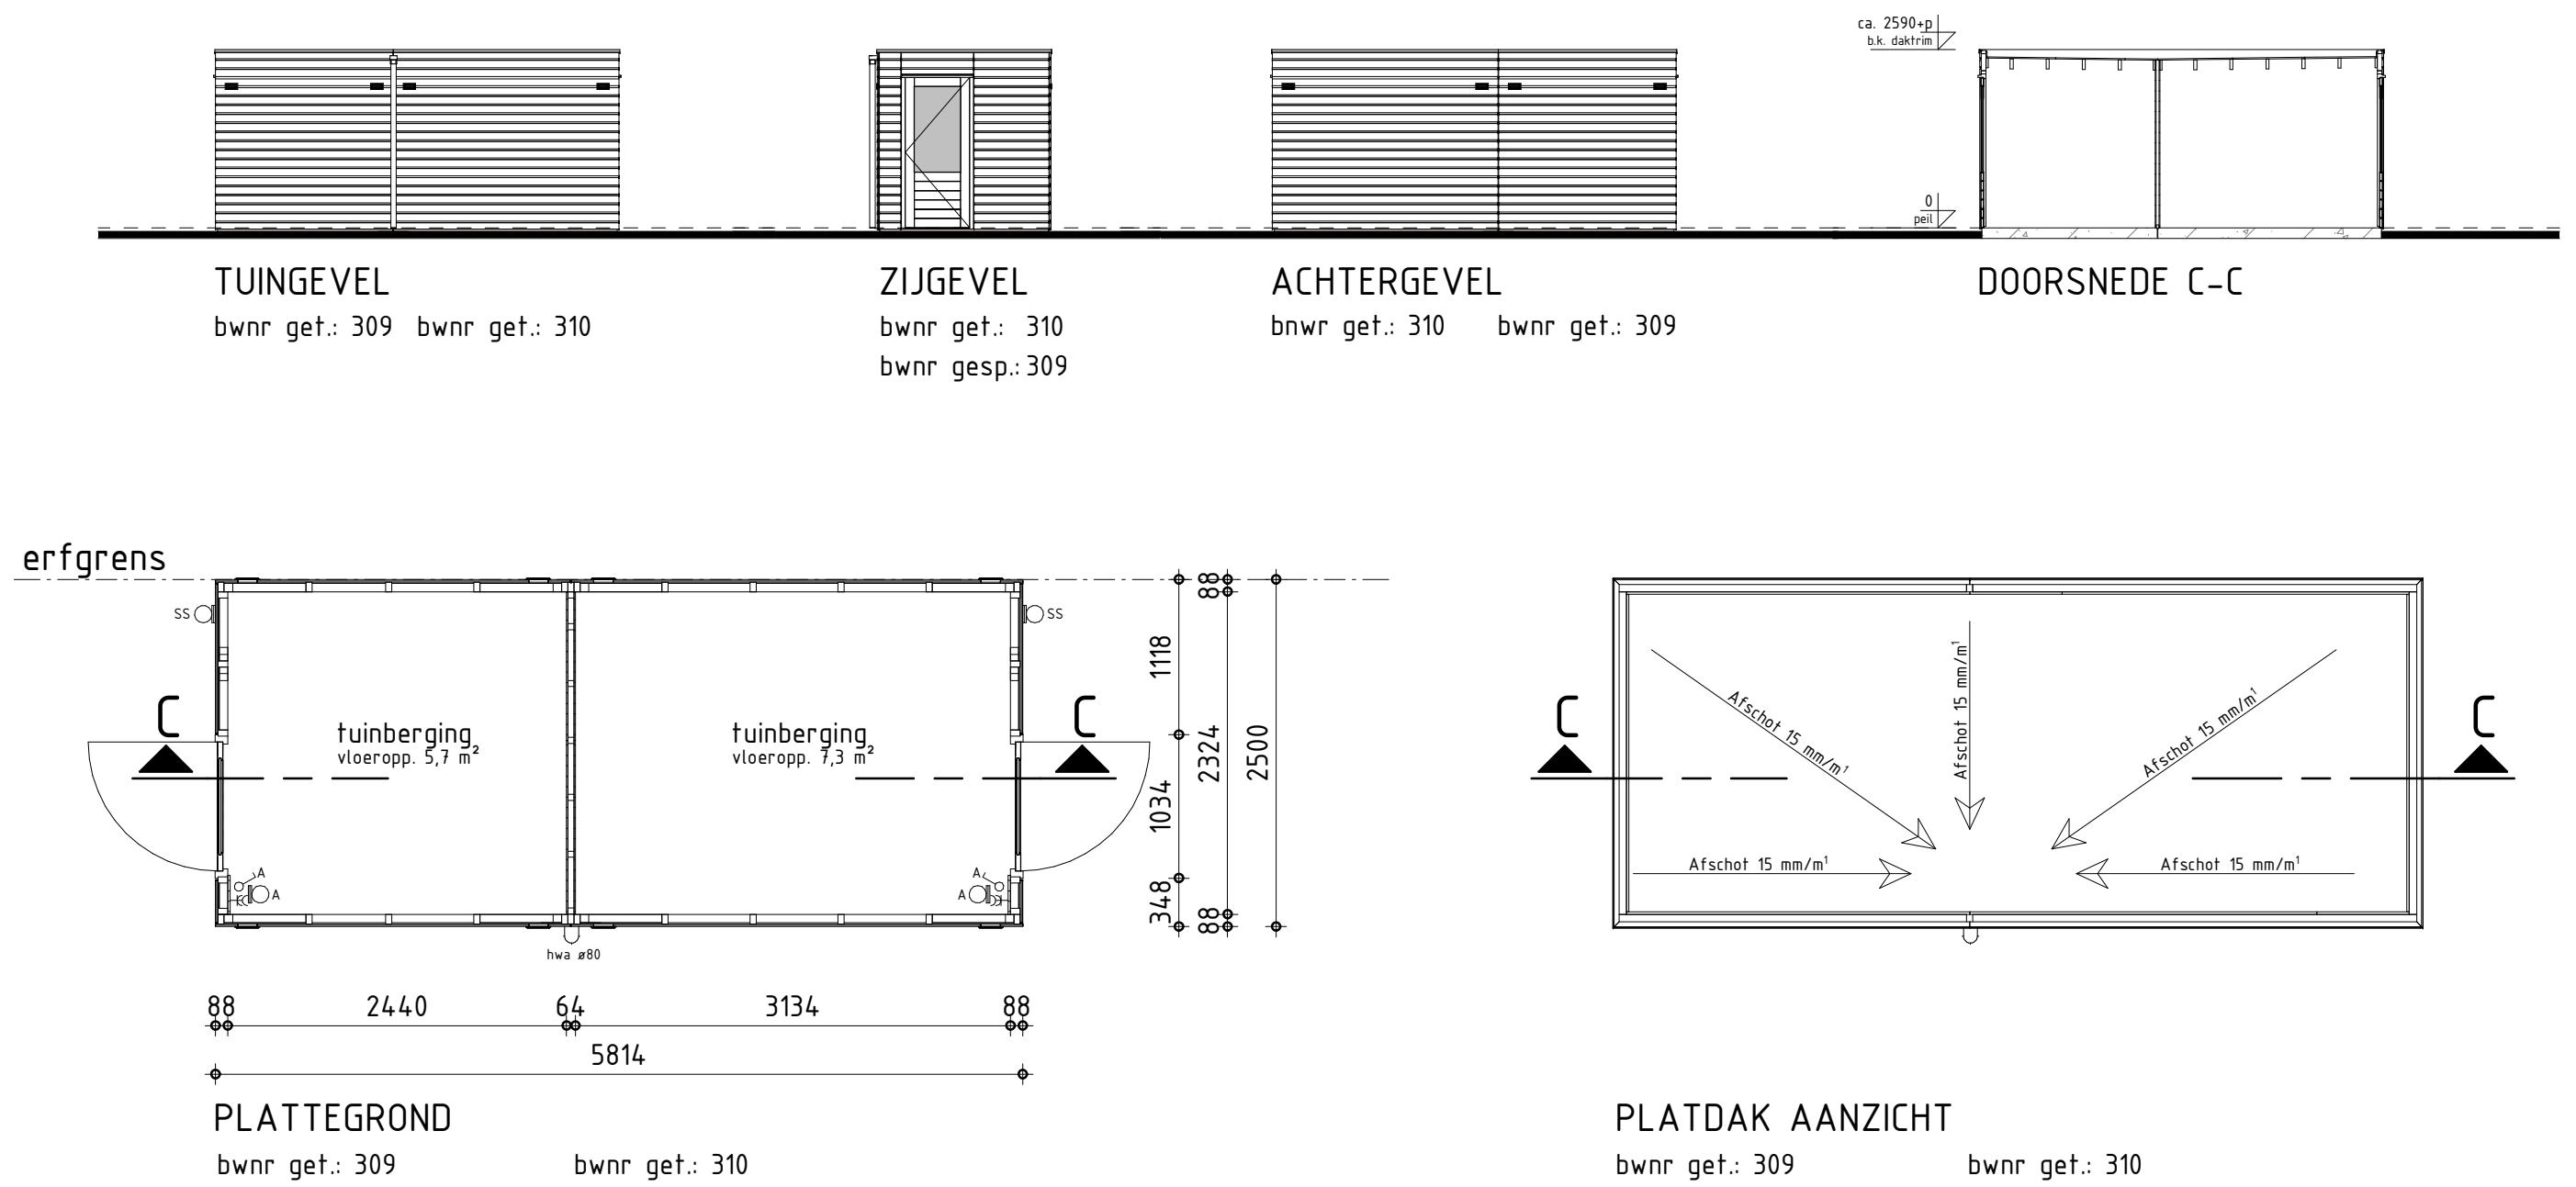

BOUWKUNDIG RENVOOI

- schakelaar enkel
- wandlichtpunt
- ss buiten armatuur met schemerschakelaar
- geaard wandcontactdoos dubbel opbouw
- ventilatie rooster

RENVOOI MATERIALEN-ARCIERINGEN

- geveldelen horizontaal
- glas

TECHNISCHE UITWERKING:

 Van Wanrooij Bouw & Ontwikkeling			
project	Boekel, de Burgt, Fase 1C, 35 woningen Blok 1 t/m 3, bnr 302 t/m 307, 309, 310, 313 t/m 317	gewijzigd	C
		A 03-03-2023	D
opdrachtgever	Van Wanrooij Projectontwikkeling BV Postbus 4 5386 ZG Geffen	B	E
		datum getekend	25-11-2022 RH
onderdeel	Tuinbergingen bestektekening	schaal	150 / 1:100
		werknummer	21.760
		bladnummer	B-50
broekstraat 2 5386 kd postbus 4 5386 zg geffen tel 073 53 40 400 fax 073 53 40 499			