

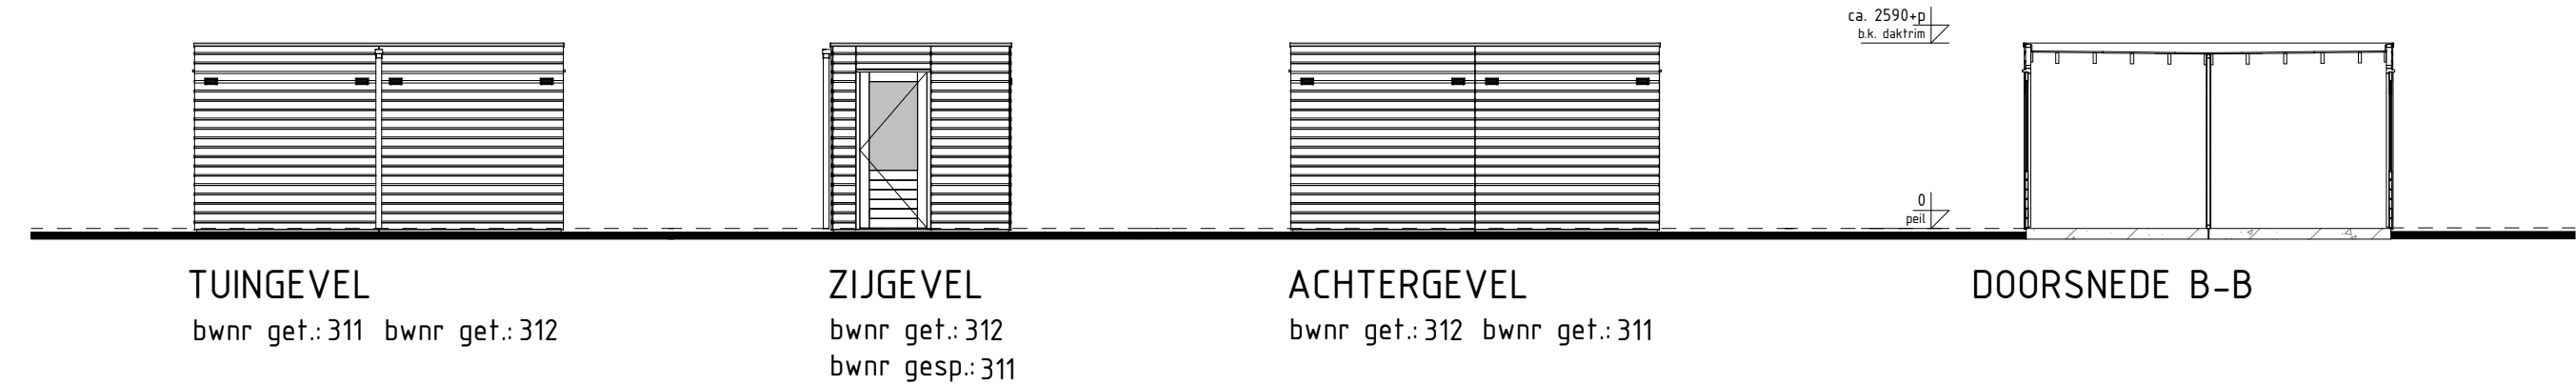



DUBBELE BERGING

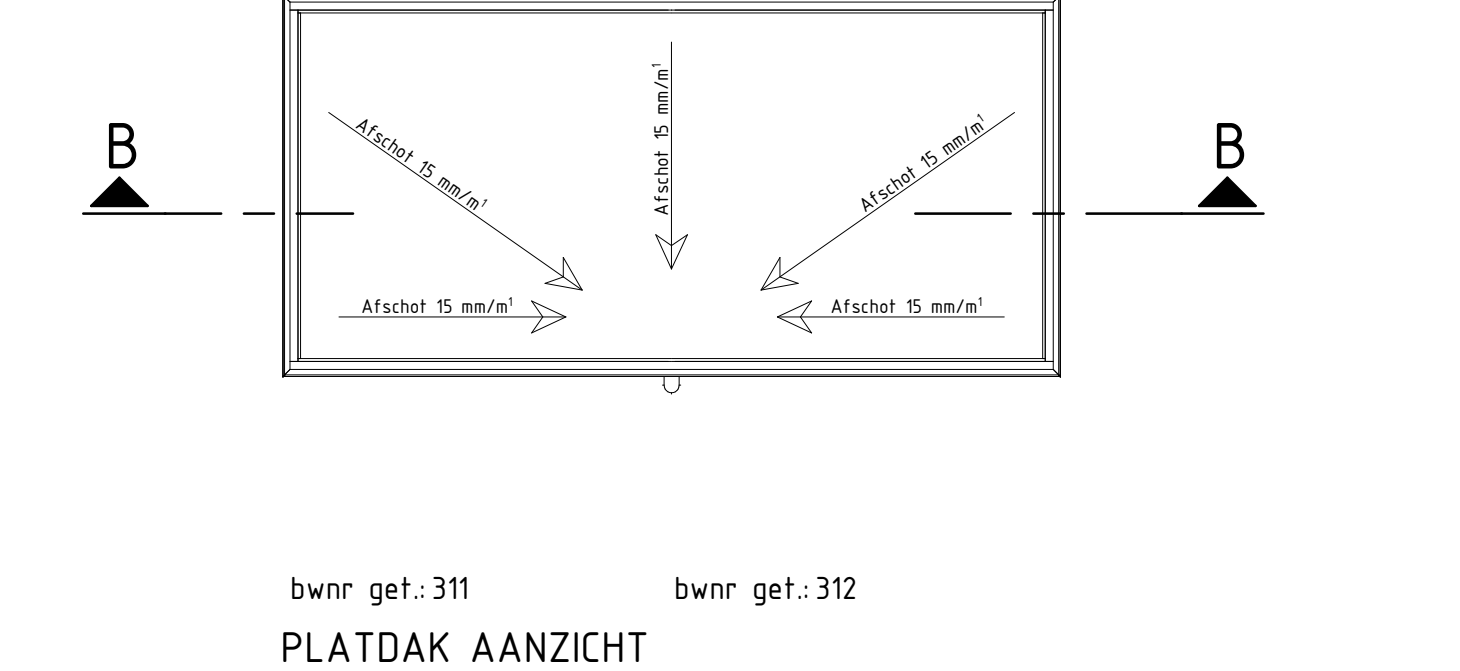


erfgrens

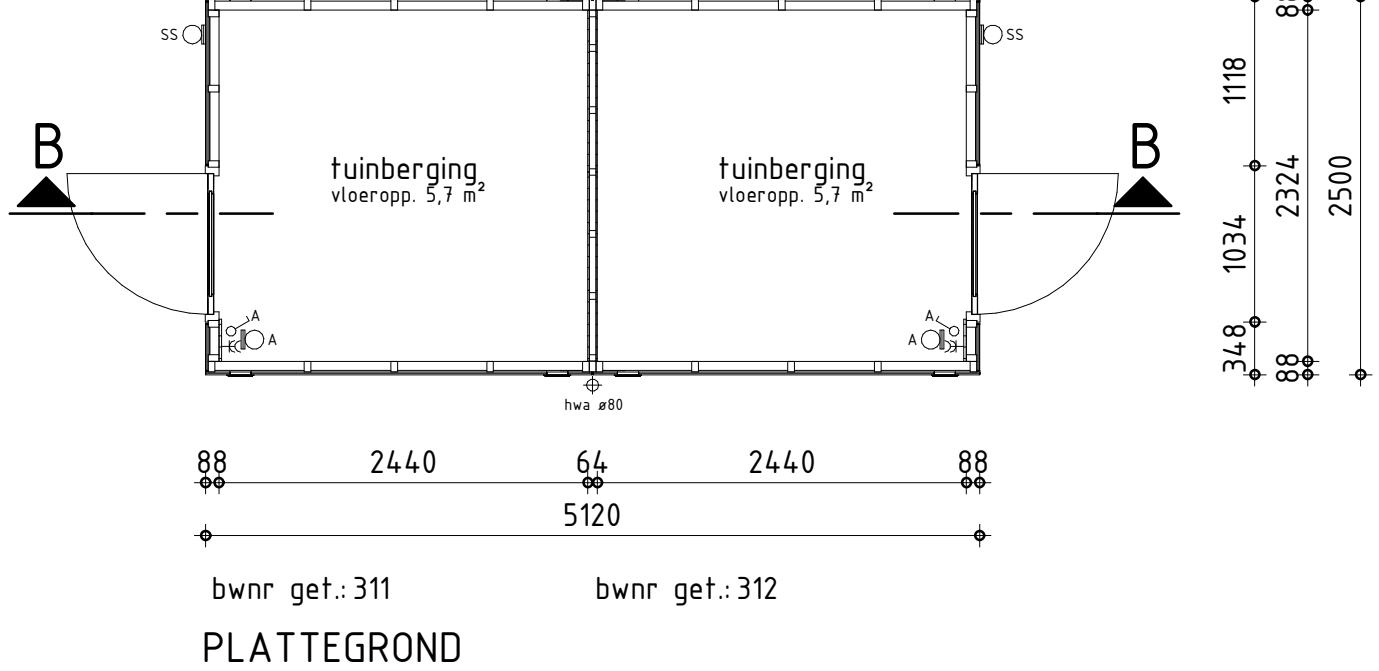


ENKELE BERGING

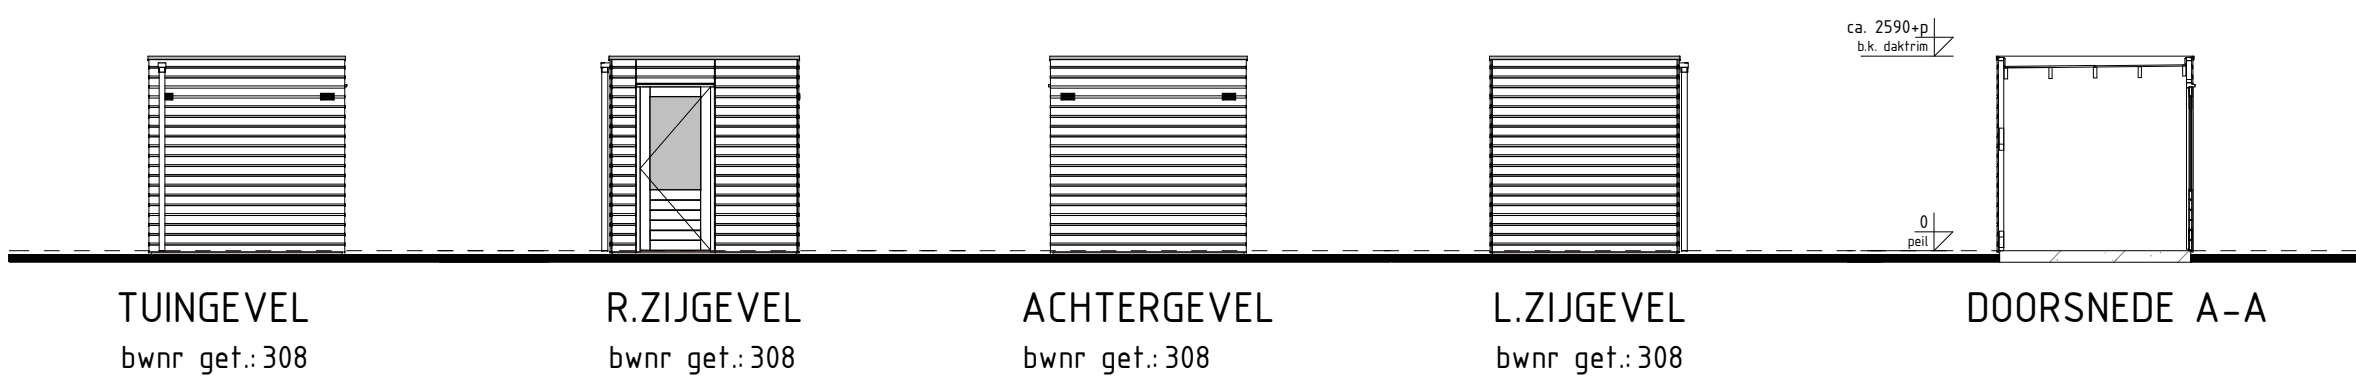



BOUWKUNDIG RENVOOI

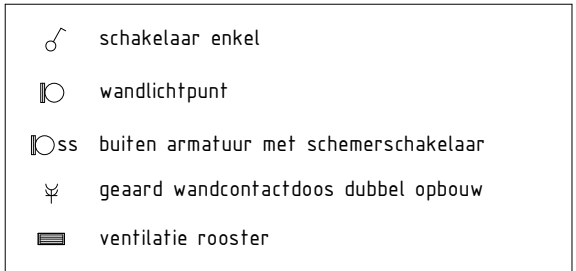

RENVOOI MATERIALEN-ARCERINGEN

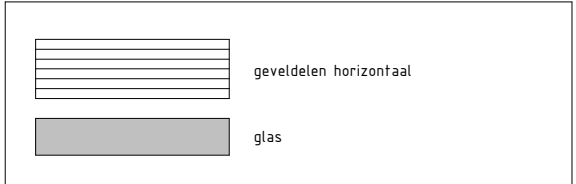

erfgrens

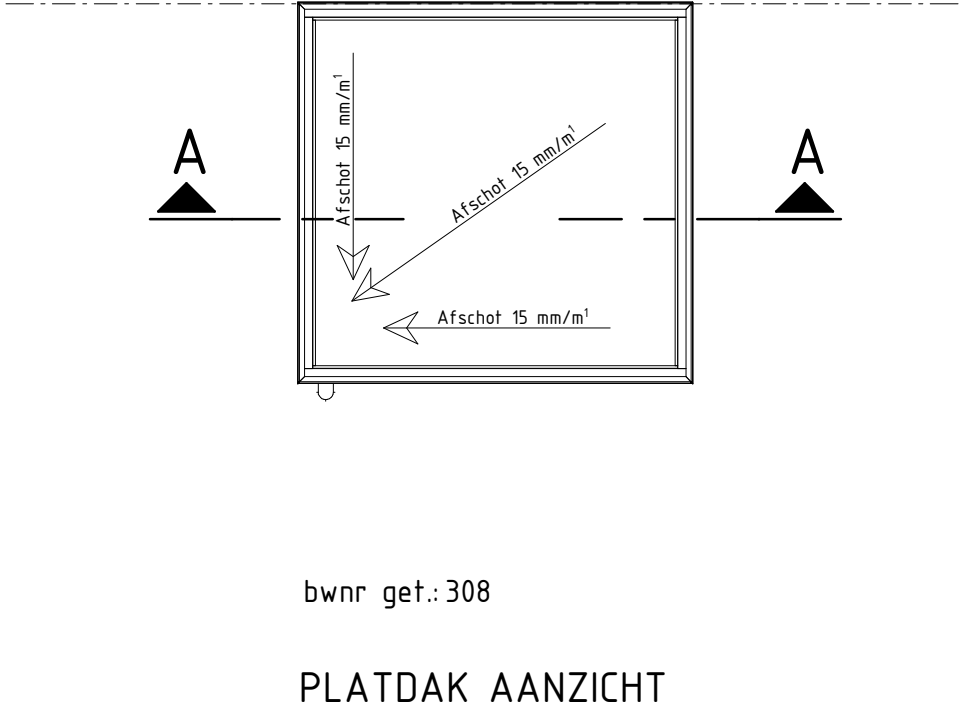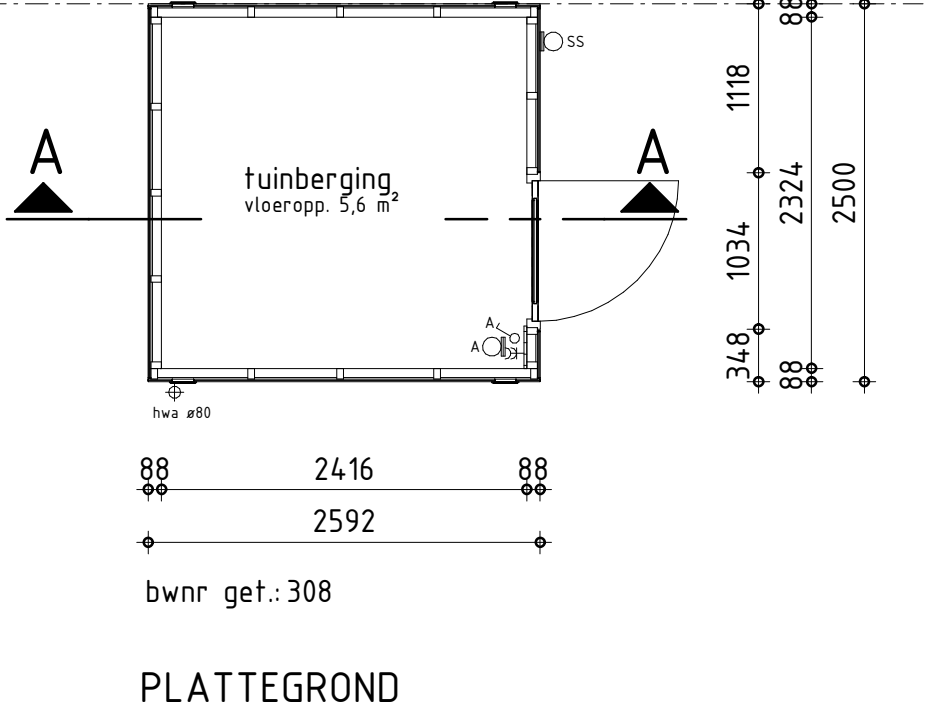

TECHNISCHE UITWERKING:



project	Boekel, de Burgt, Fase 1C, 35 woningen Blok 2, bnr 308, 311, 312
opdrachtgever	Van Wanrooij Projectontwikkeling BV Postbus 4 5386 ZG Geffen
onderdeel	Tuinbergingen type XS bestektekening

gewijzigd	C
A 03-03-2023	D
B	E
datum getekend	25-11-2022 RH
schaal	1:50 / 1:100
werknnummer	21.760
bladnummer	B-51