Strooiroutes Gemeente Boekel v4

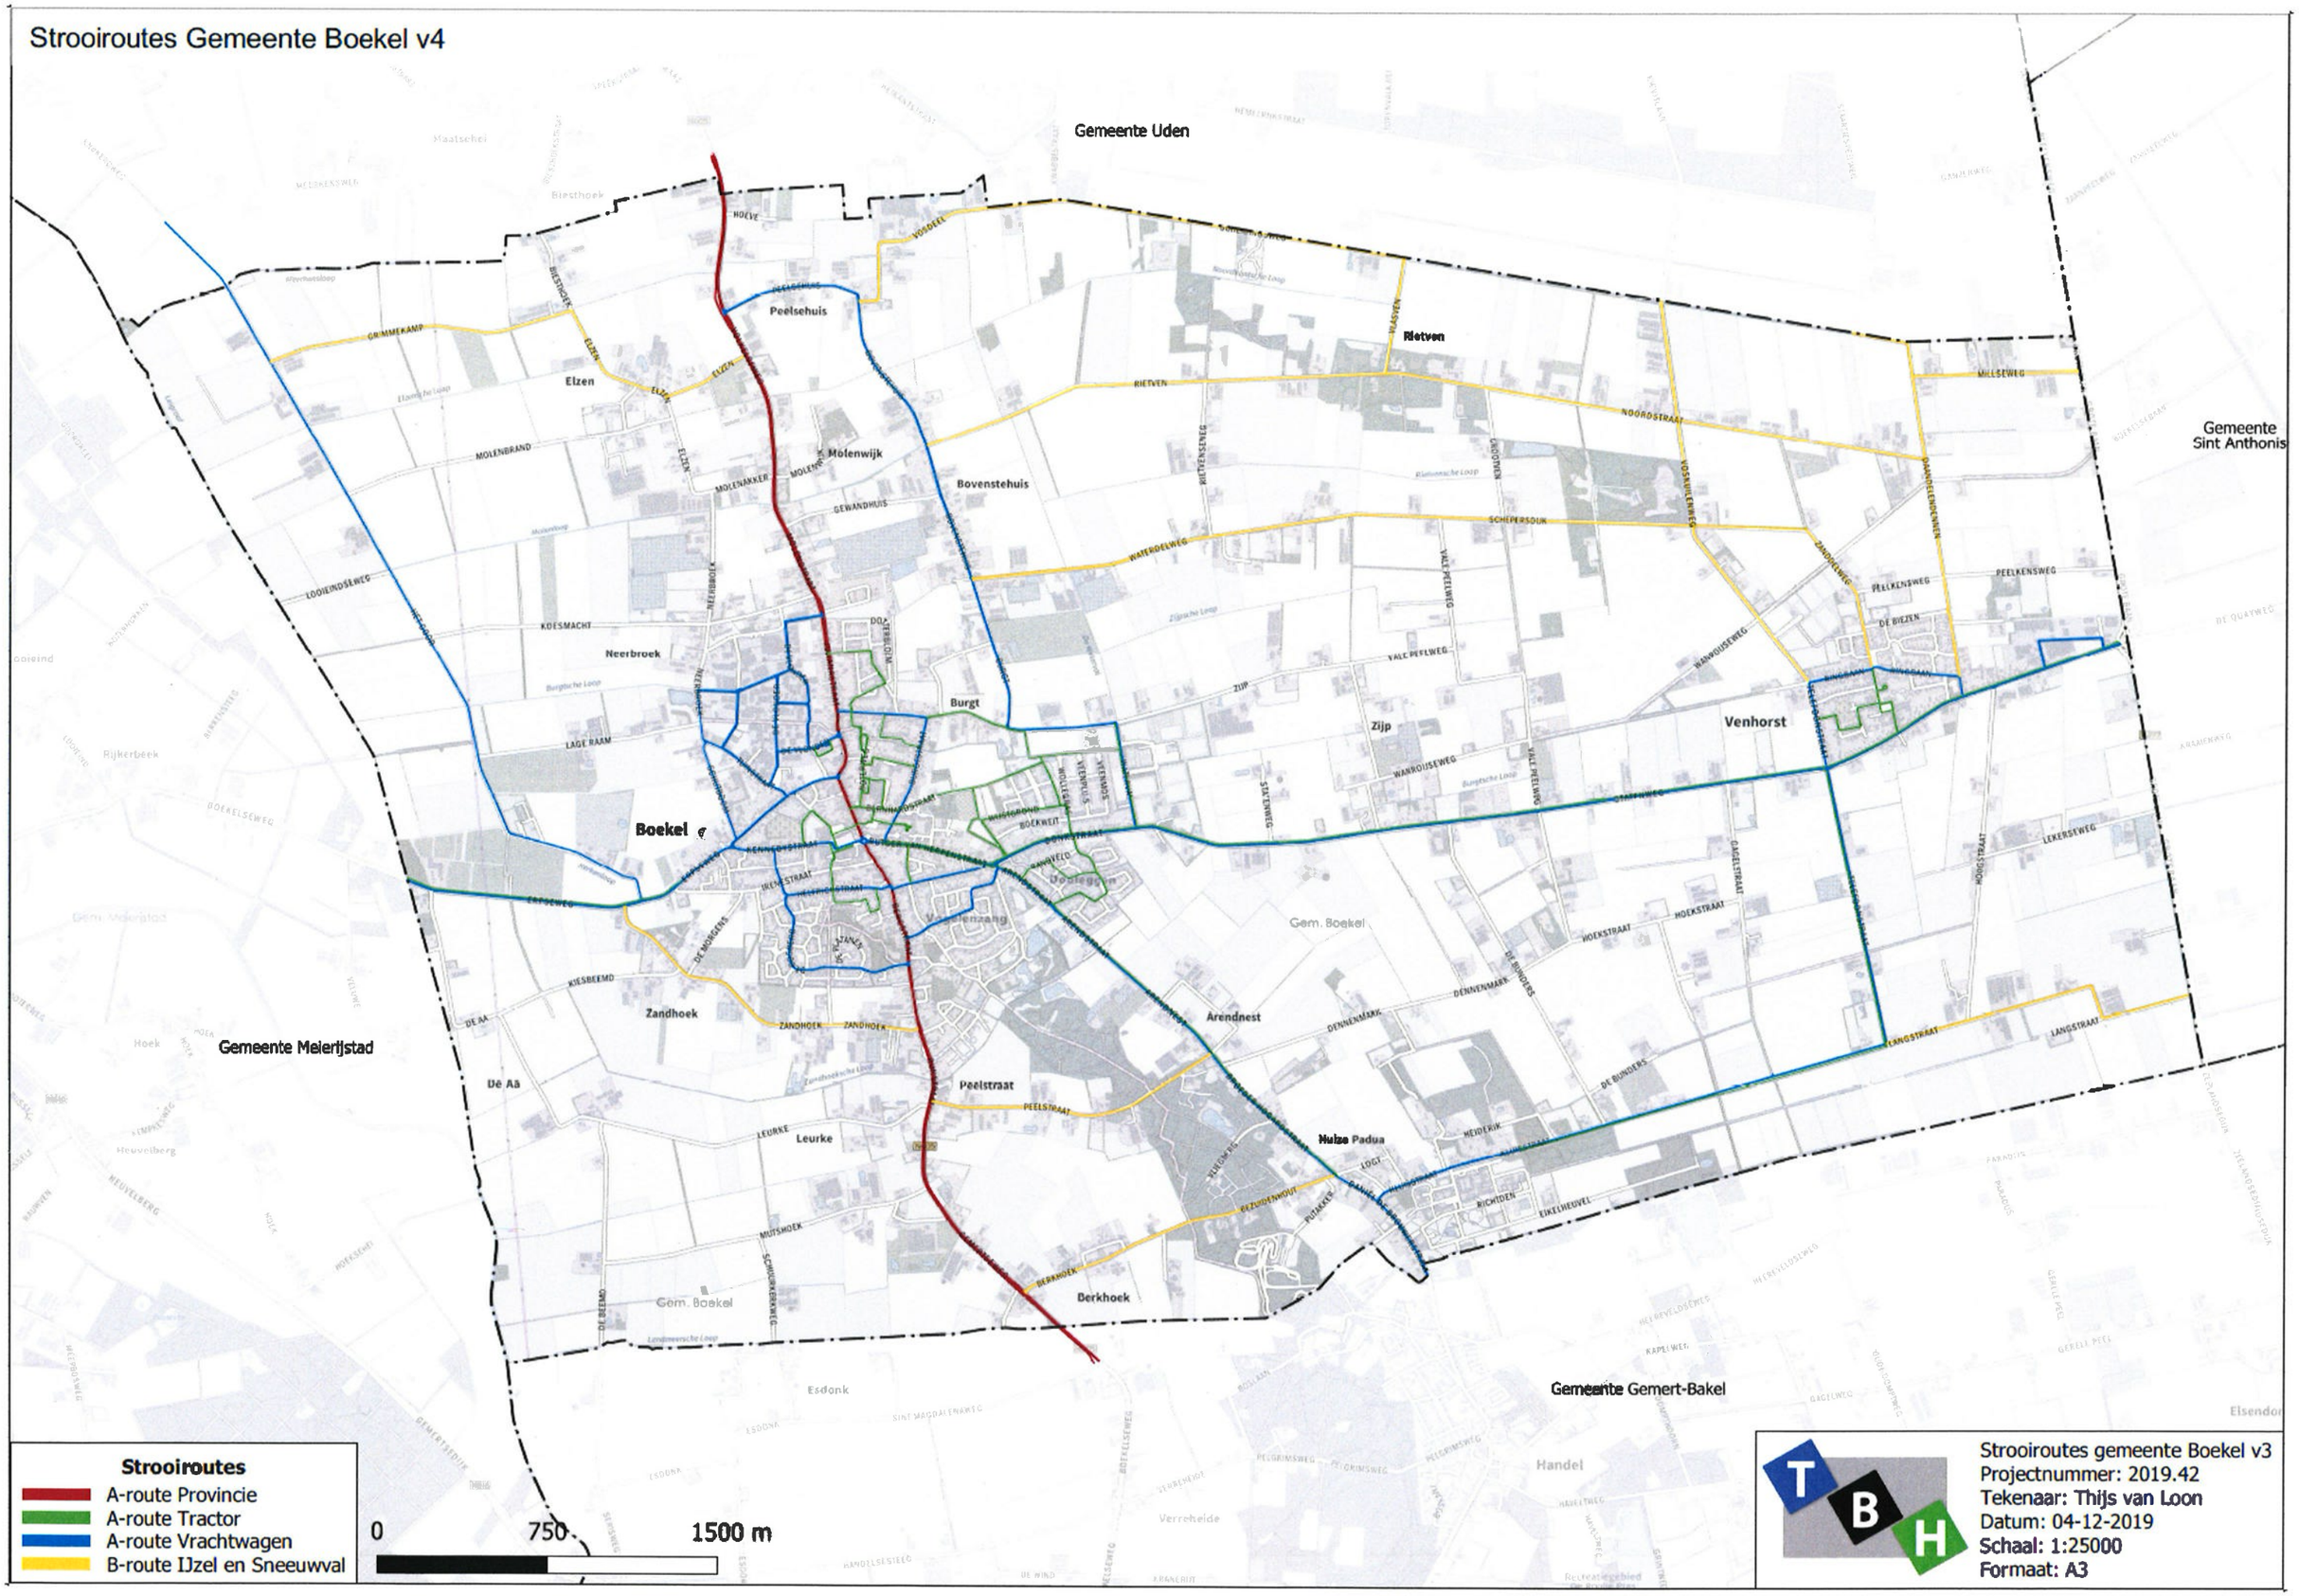

Strooiroutes

- A-route Provincie
- A-route Tractor
- A-route Vrachtwagen
- B-route IJzel en Sneeuwval

Strooiroutes gemeente Boekel v3
Projectnummer: 2019.42
Tekenaar: Thijs van Loon
Datum: 04-12-2019
Schaal: 1:25000
Formaat: A3