johan vdakker
architectuur & ontwerp
Ir. Johan van den Akker
Schepersweg 29
5401 PD Uden
T 06-51705287
info@johanvdakker.nl
www.johanvdakker.nl

BOUWKUNDIG BUREAU BERG
bouwkundig bureau berg
berkhoek 8
5427 es boekel
t: 06 54247285
e: info@bouwkundigbureauberg.nl
w: www.bouwkundigbureauberg.nl
k.v.k. nr. 51559390

Opdrachtgever: Particulier	Formaat: A1	Wijziging:	
	Schaal: 1:20	Wijziging:	
Project: Het bouwen van een woonhuis met bijgebouw aan de Biesthoek 1E te Boekel	Getekend: RvdB	Wijziging:	
	Datum: 11-12-2023	Wijziging:	
Onderdeel: Definitief Ontwerp Detail doorsnede A-A	Werk: 33-23	Blad: DO3	
Wijzigingen ten aanzien van de constructie altijd in overleg met constructeur	Maatvoering in het werk te controleren		

Metselwerk in wildverband;
Buitensteen; waalformaat (210x100x50mm)
stootvoegen 10mm, lintvoegen 12,5mm

Luchtdichtheid, infiltratie
uitgangspunt beng rapportage;
Meetwaarde. 0,625 dm3/s/m2 Qv10-waarde

Alle materialen aanbrengen en verwerken volgens voorschriften leverancier
Voor constructie onderdelen zie berekening constructeur
Maten in het werk te controleren

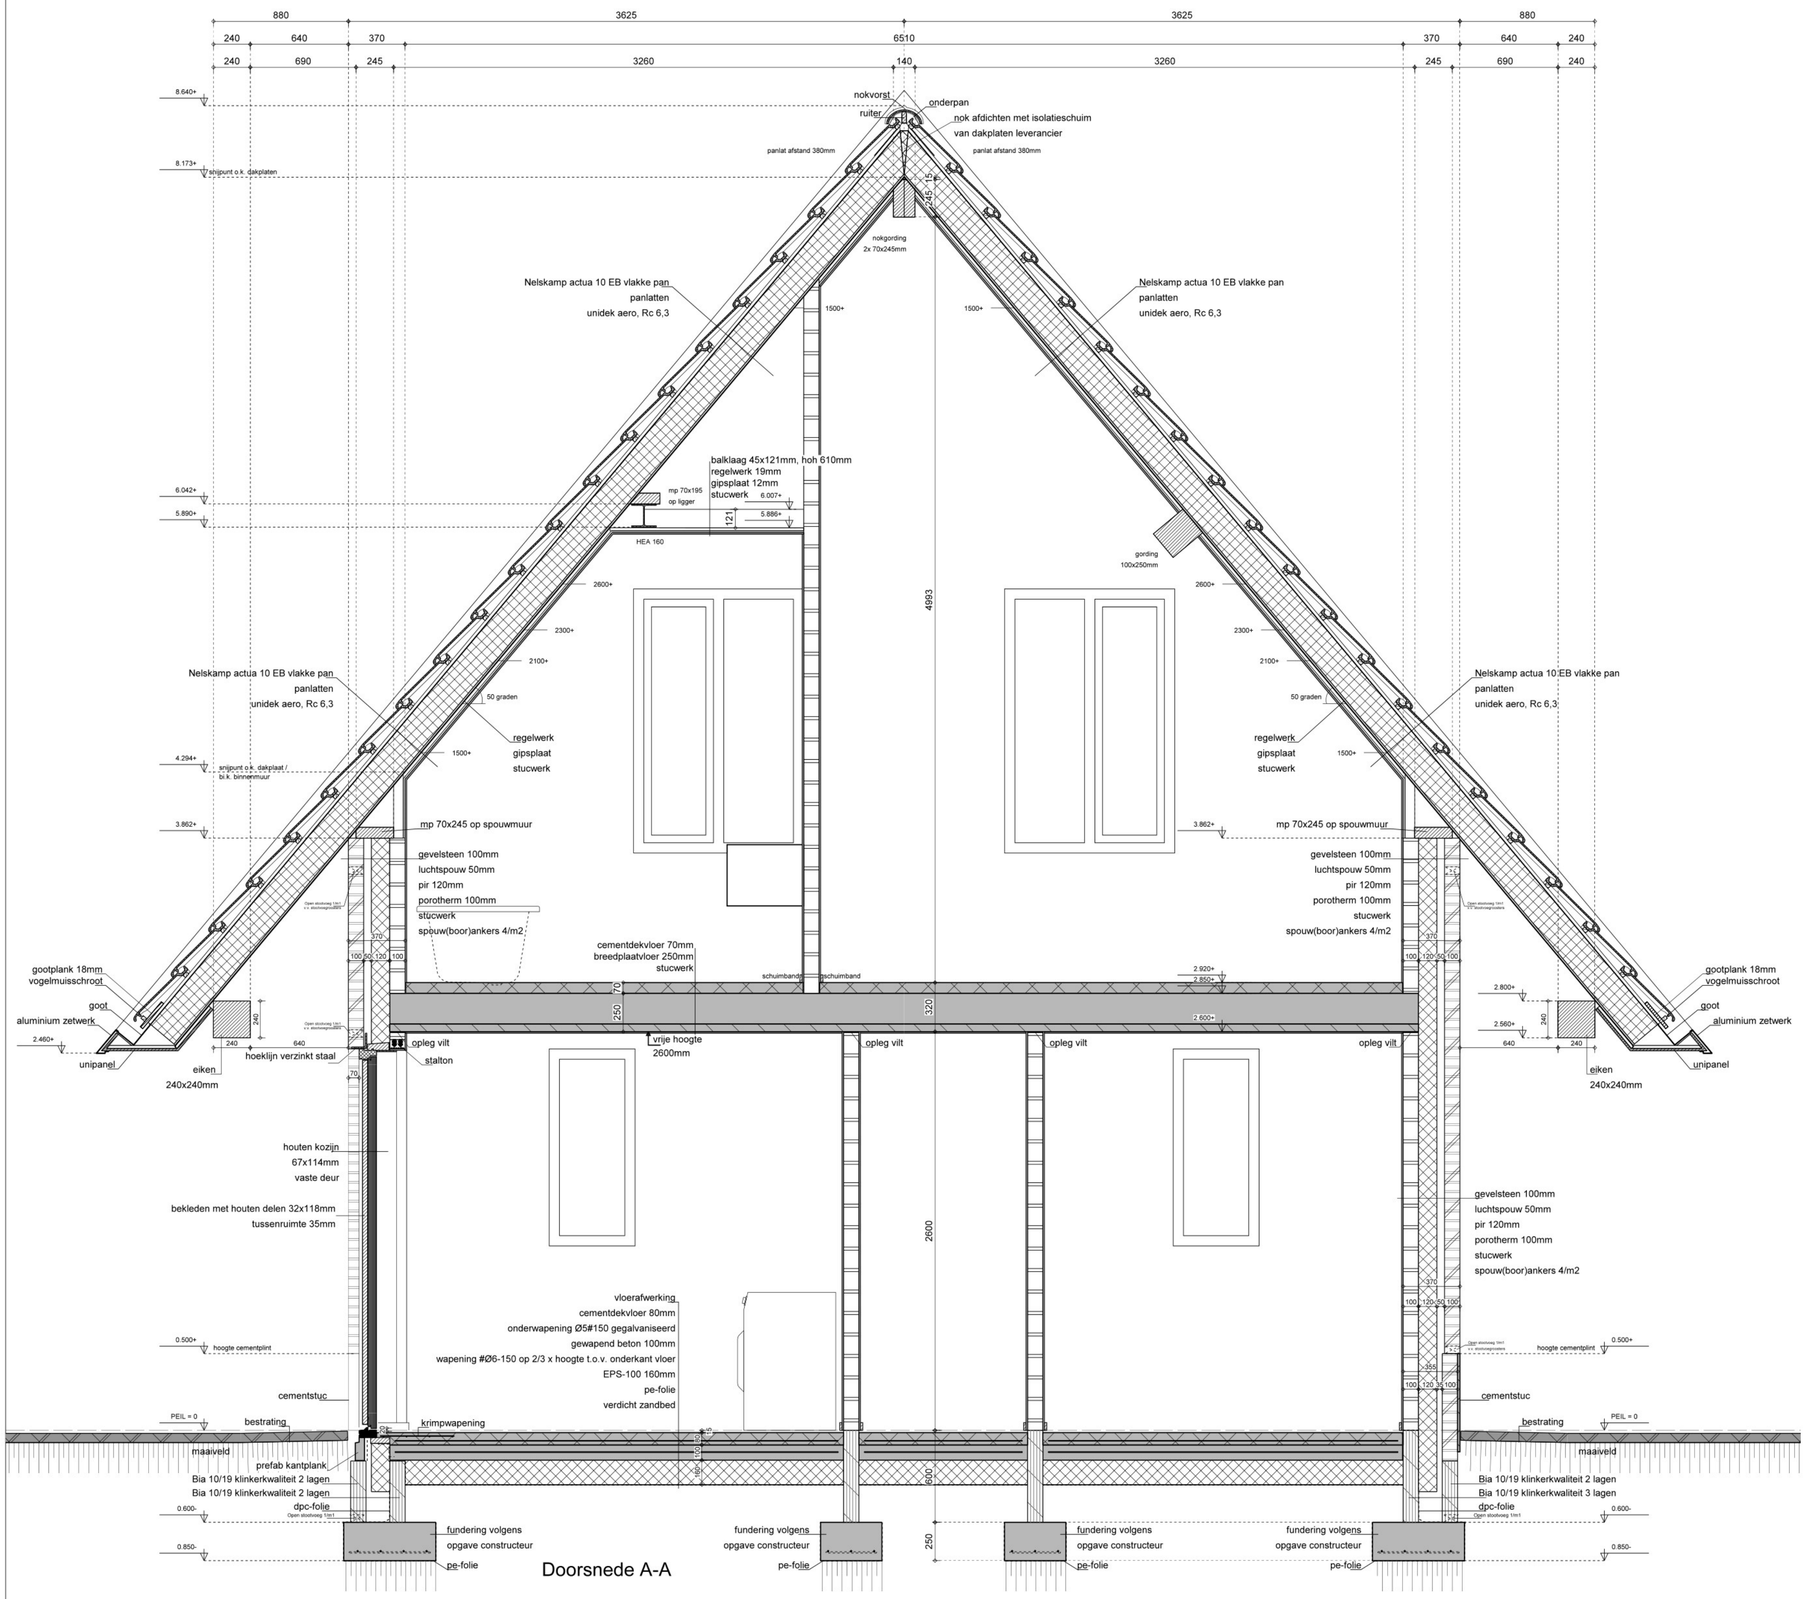

Doorsnede A-A

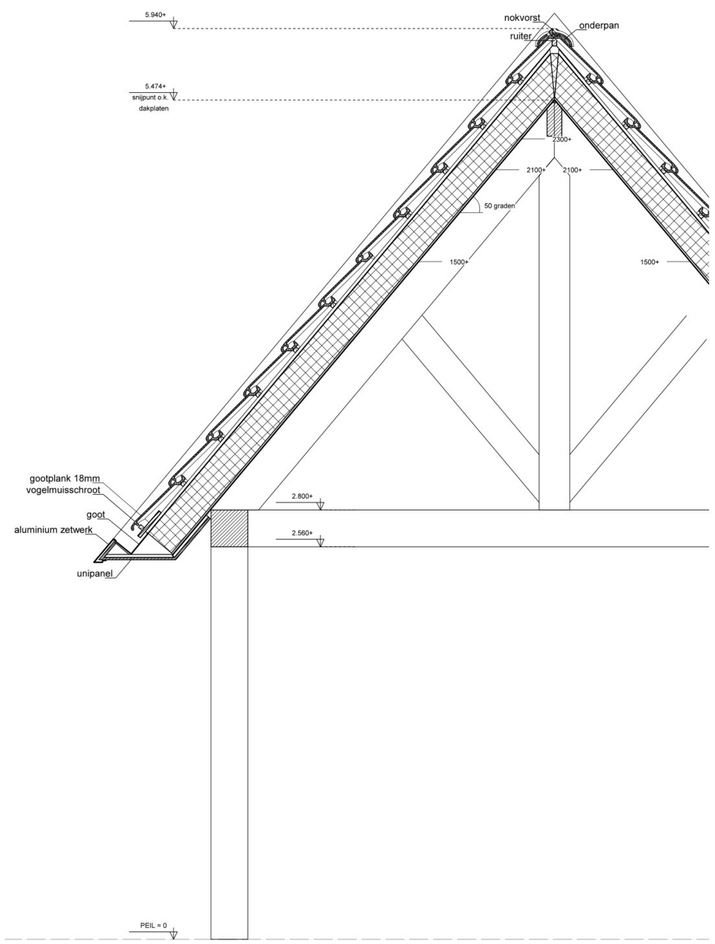

Doorsnede uitbouw voorgevel