



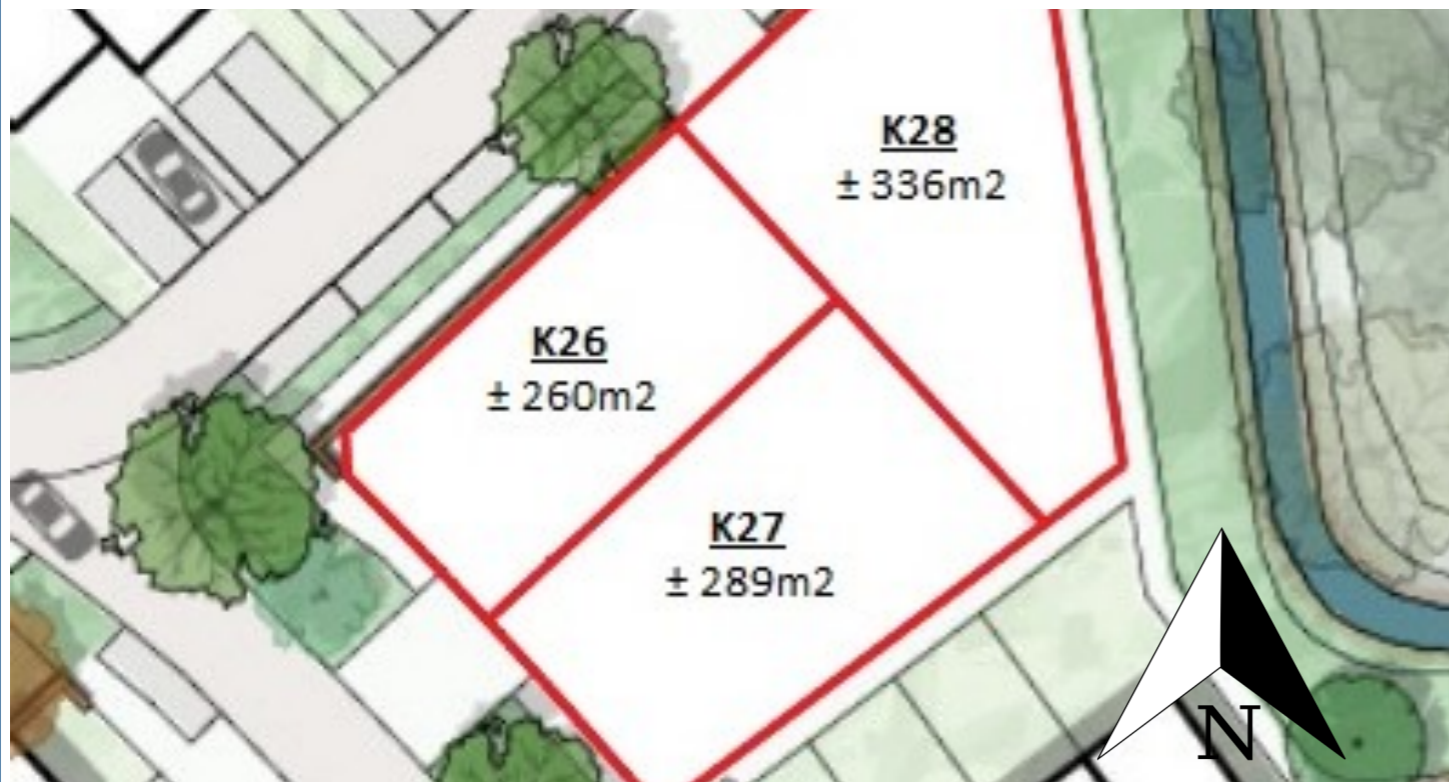

Kavelpaspoort - Kavel K26

De Burgt, fase 1b

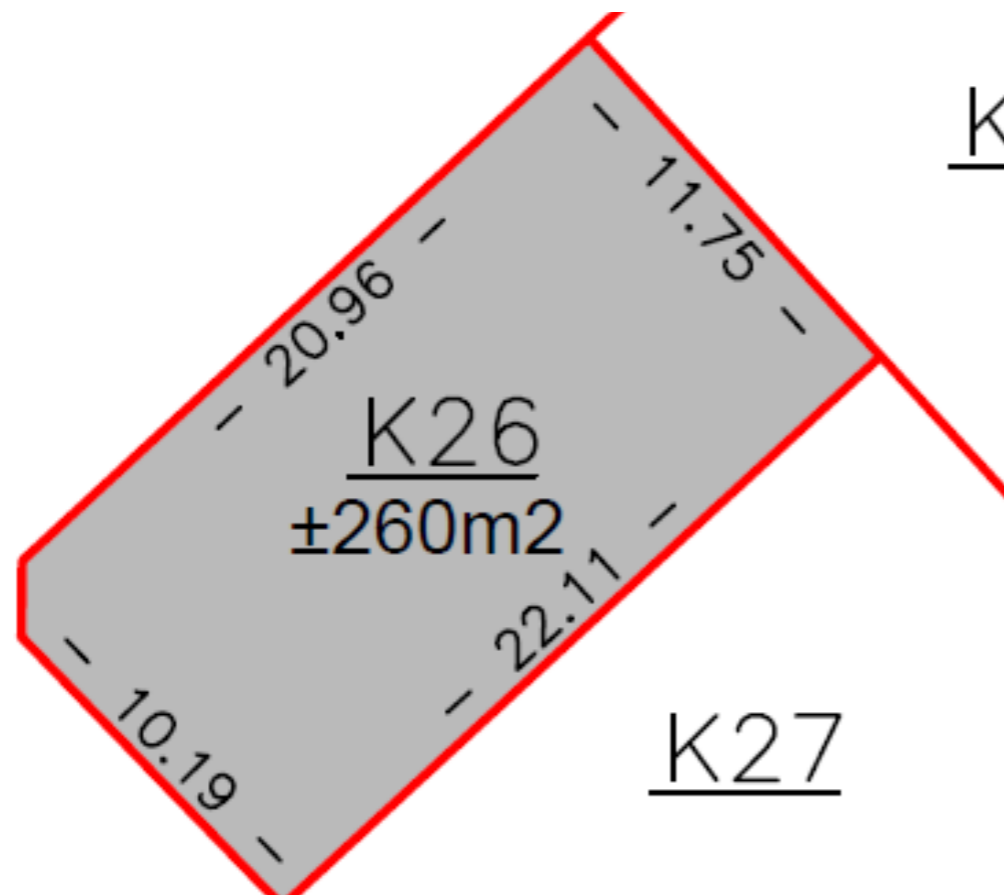

Kavelgegevens

Kavelnummer:	K26
Type woning:	Twee onder één kap
Oppervlakte:	± 260 m ²
Prijs per m ² :	€ 310,- excl. BTW
Oriëntatie tuin:	Noord-oost

Bouwregels en bestemmingsplan

Bestemmingsplan:	'De Burgt, fase 1b'
Bestemming:	Wonen
Goothoogte:	maximaal 8 meter
Nokhoogte:	maximaal 11 meter

Verplichtingen

Welstand:	De gemeente Boekel is welstandsvrij Er gelden geen beperkingen in architectuur of materiaalgebruik
Parkeerplaatsen:	Minimaal één parkeerplaats op eigen terrein
Waterberging:	Hemelwater moet op eigen terrein geïnfiltreerd worden
Duurzaamheid:	De woning dient te voldoen aan energieklassering A++++
Tijdelijke woonunit:	De gemeente Boekel heeft voorwaarden gesteld, waaraan tijdelijke woonunits moeten voldoen. Deze kunt u hier vinden.

Het volledige bestemmingsplan met de verbeelding en bijbehorende regels kunt u bekijken via [deze link](#).

Wilt u meer informatie over bouwkavels in de Gemeente Boekel?
Neem gerust contact met ons op via info@boekel.nl of 0492-326800.