




Kavelpaspoort - Kavel K10

De Burgt, fase 1a

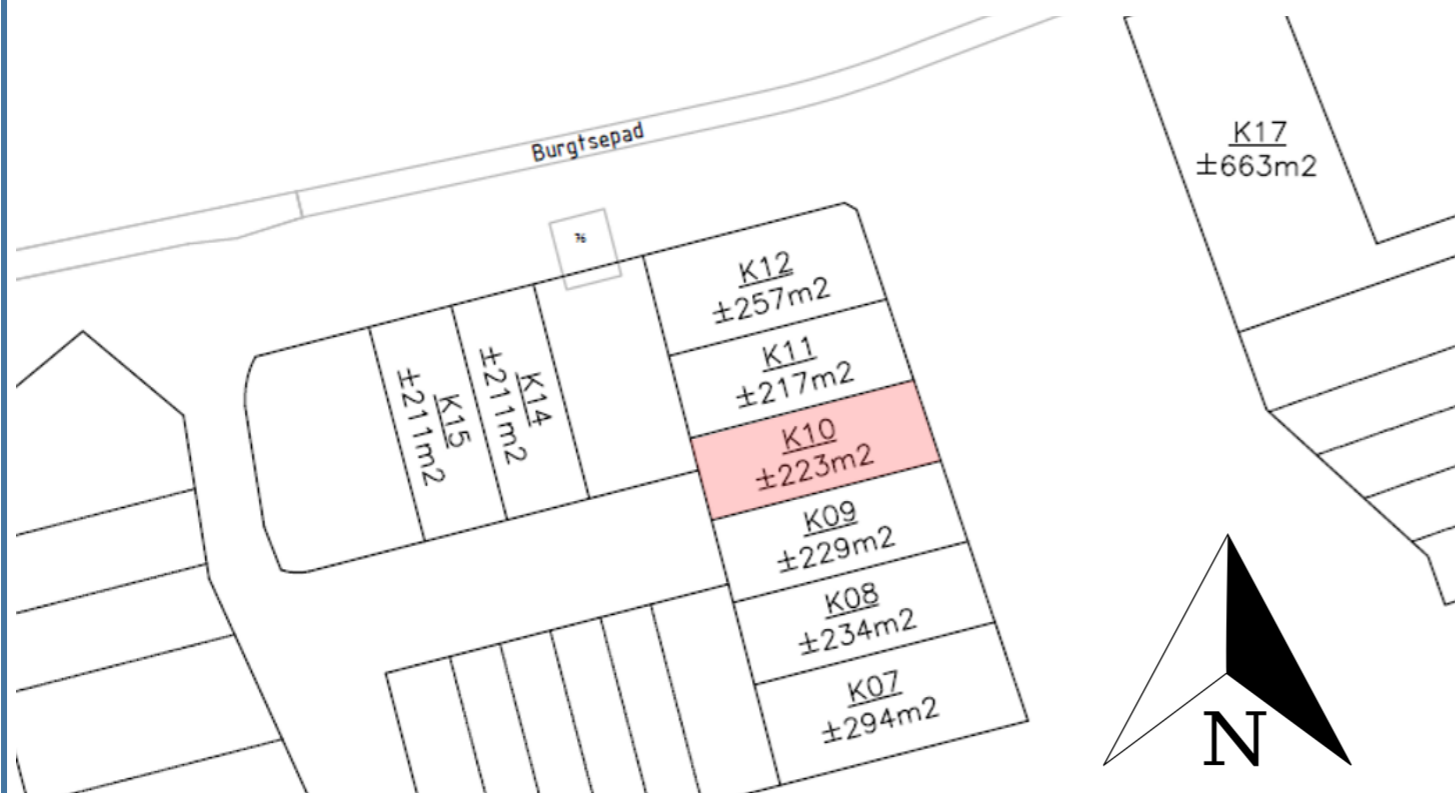

Kavelgegevens

Kavelnummer:	K10
Type woning:	Halfvrijstaand
Oppervlakte:	± 223 m ²
Prijs per m ² :	€265,- excl. BTW
Oriëntatie tuin:	westen

Bouwregels en bestemmingsplan

Bestemmingsplan:	'De Burgt, fase 1a'
Bestemming:	Wonen
Goothoogte:	maximaal 8 meter
Nokhoogte:	maximaal 11 meter

Verplichtingen

Welstand:	De gemeente Boekel is welstandsvrij Er gelden geen beperkingen in architectuur of materiaalgebruik
Parkeerplaatsen:	Minimaal één parkeerplaats op eigen terrein
Waterberging:	Hemelwater moet op eigen terrein geïnfiltreerd worden
Duurzaamheid:	Er moet gasloos en nul-op-de-meter gebouwd worden
Tijdelijke woonunit:	De gemeente Boekel heeft voorwaarden gesteld, waaraan tijdelijke woonunits moeten voldoen. Deze kunt u hier vinden.

Het volledige bestemmingsplan met de verbeelding en bijbehorende regels kunt u bekijken via [deze link](#). De algemene verkoopvoorwaarden kunt u [hier](#) vinden.

Wilt u meer informatie over bouw kavels in de Gemeente Boekel?
Neem gerust contact met ons op via info@boekel.nl of 0492-326800.