
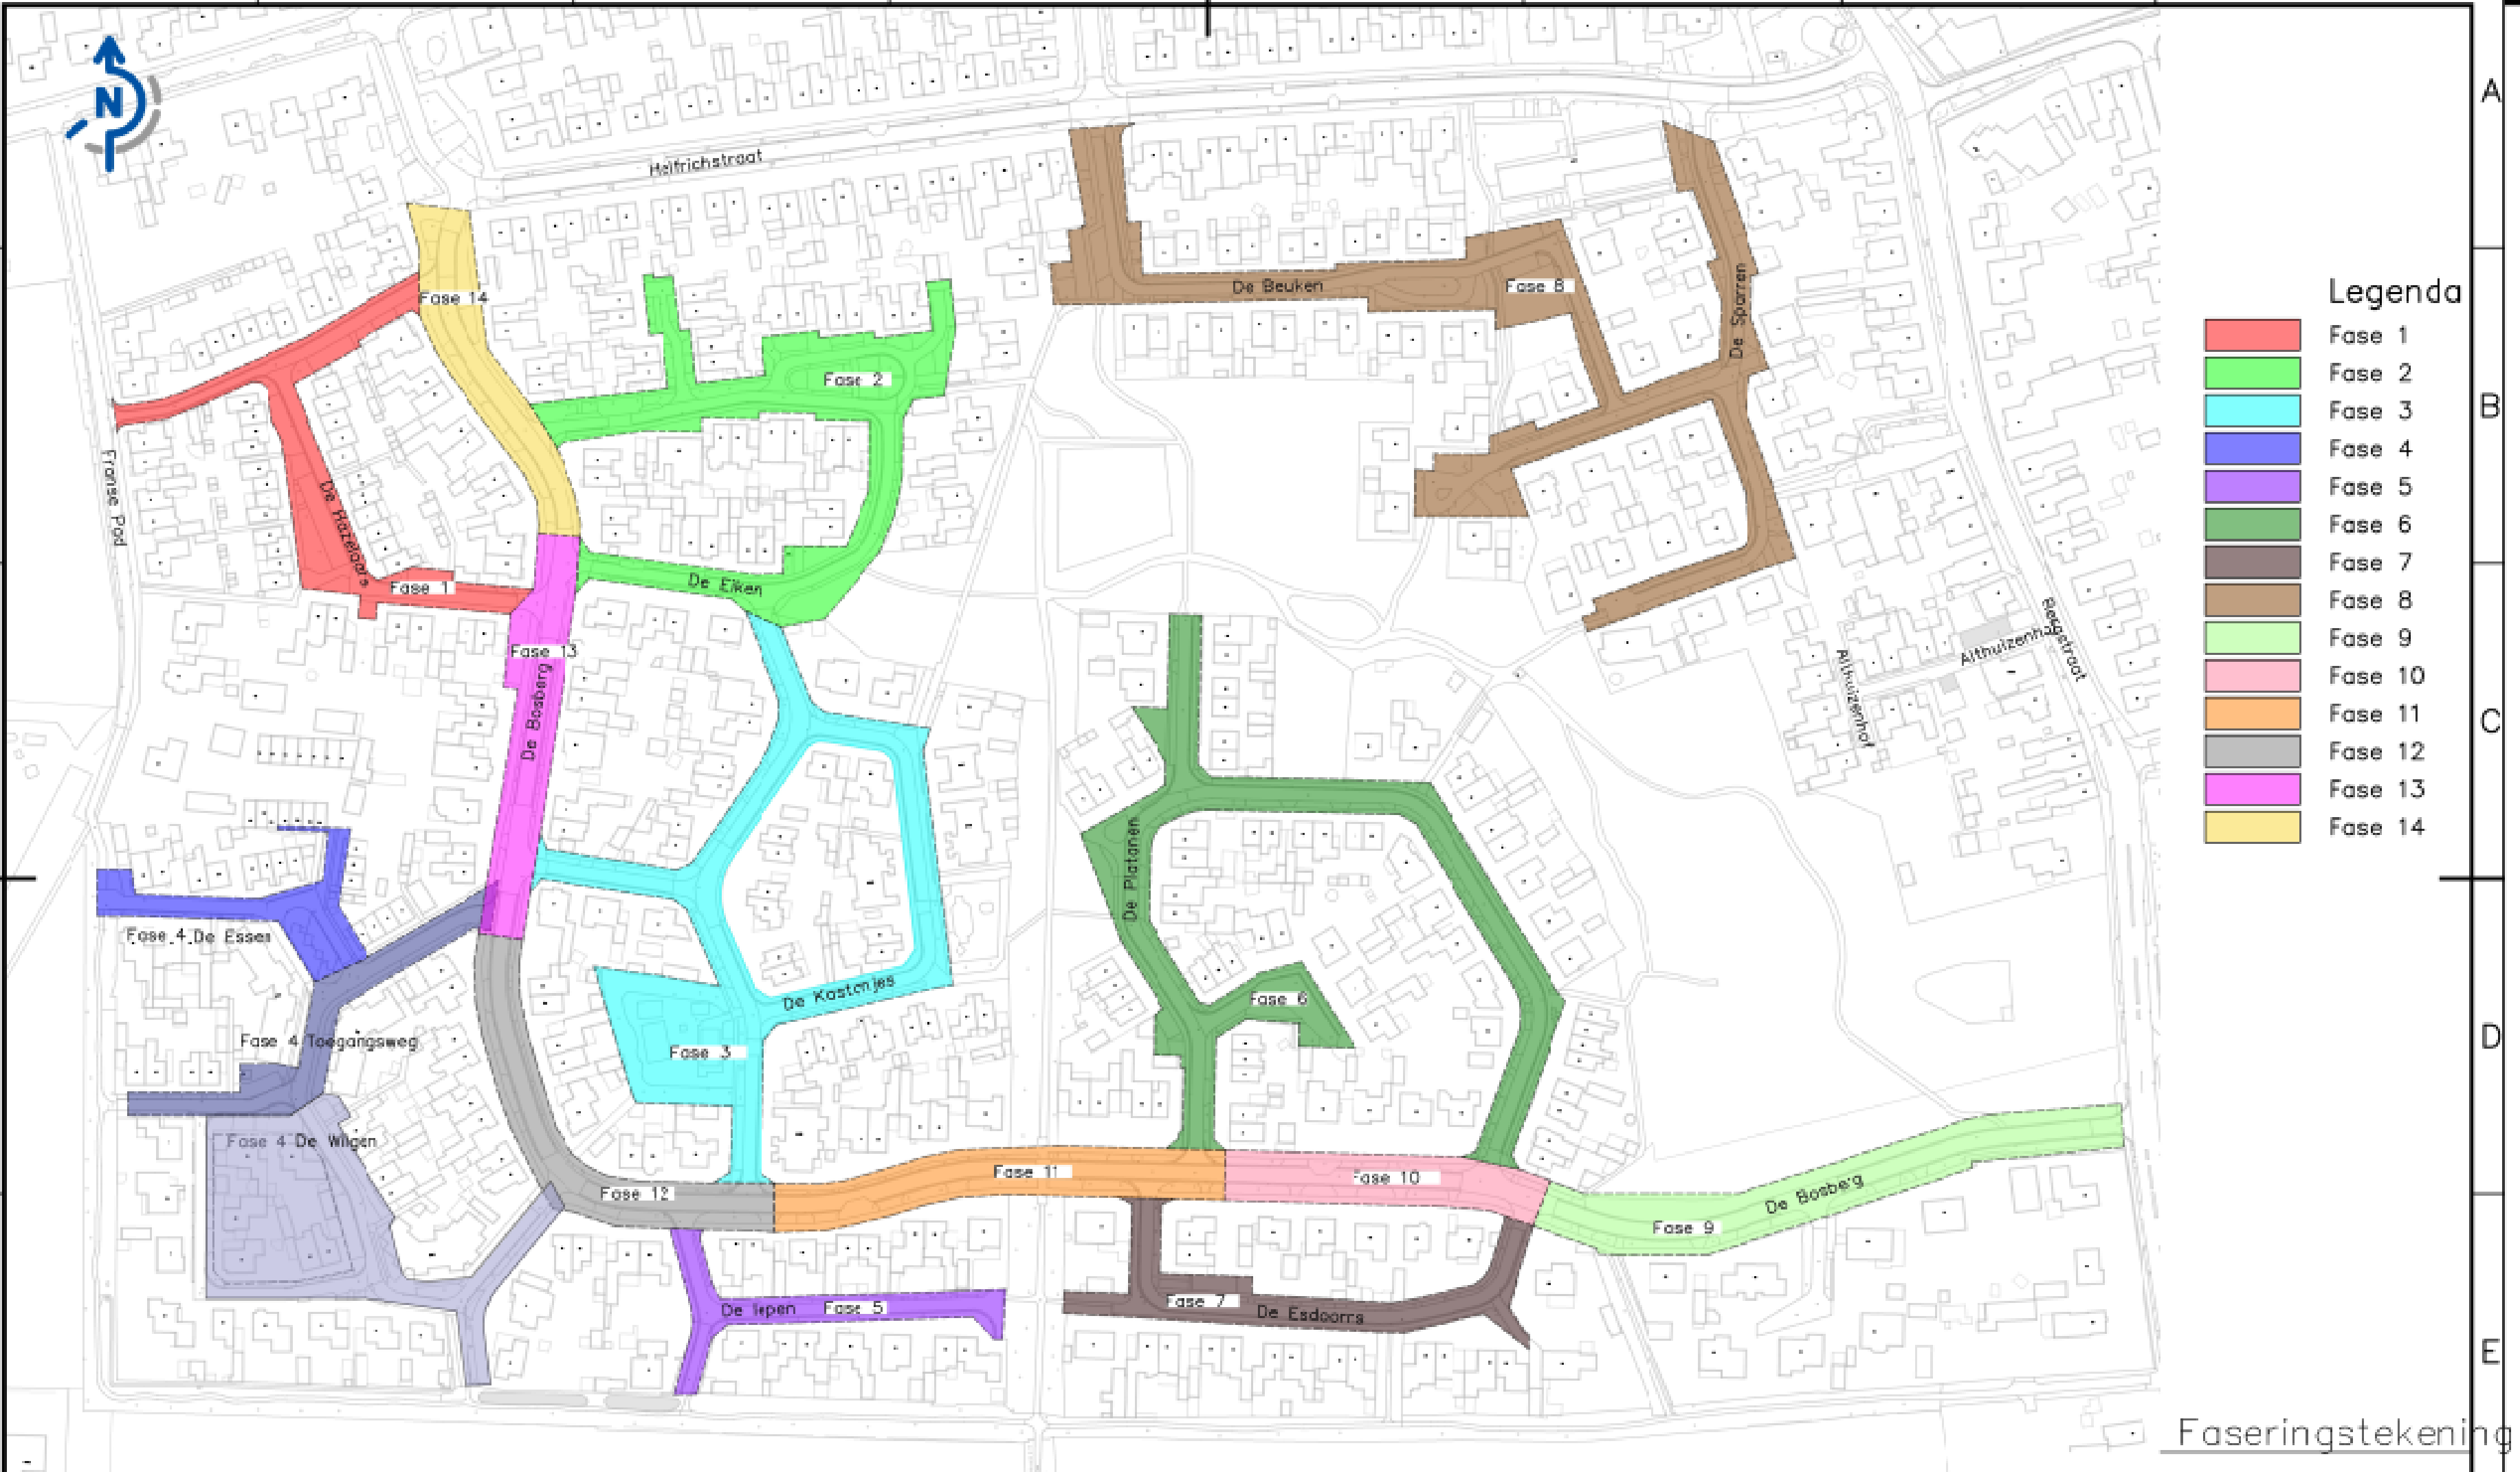


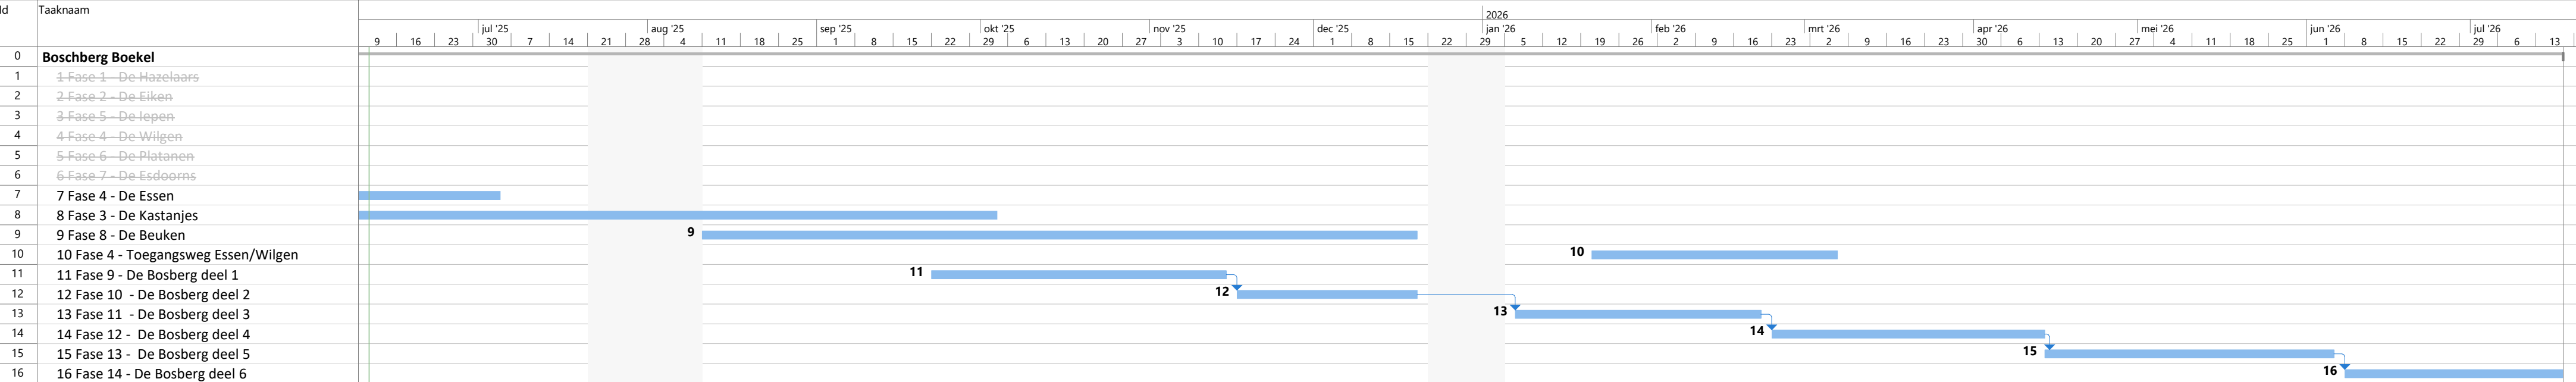

Faseringsstekening