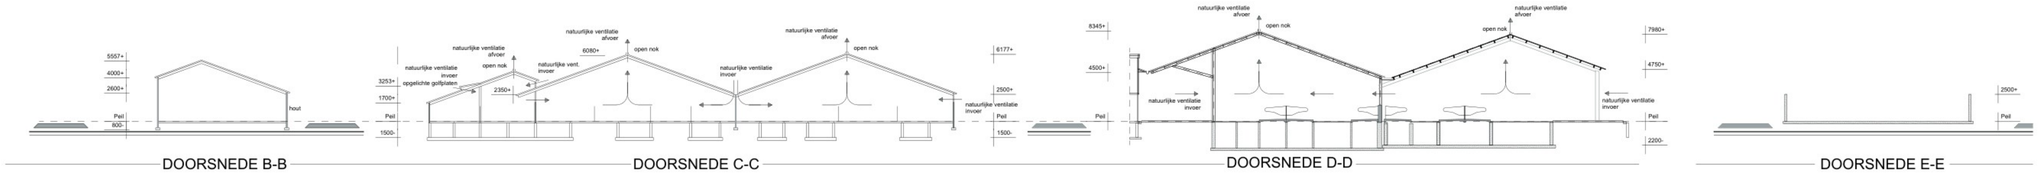


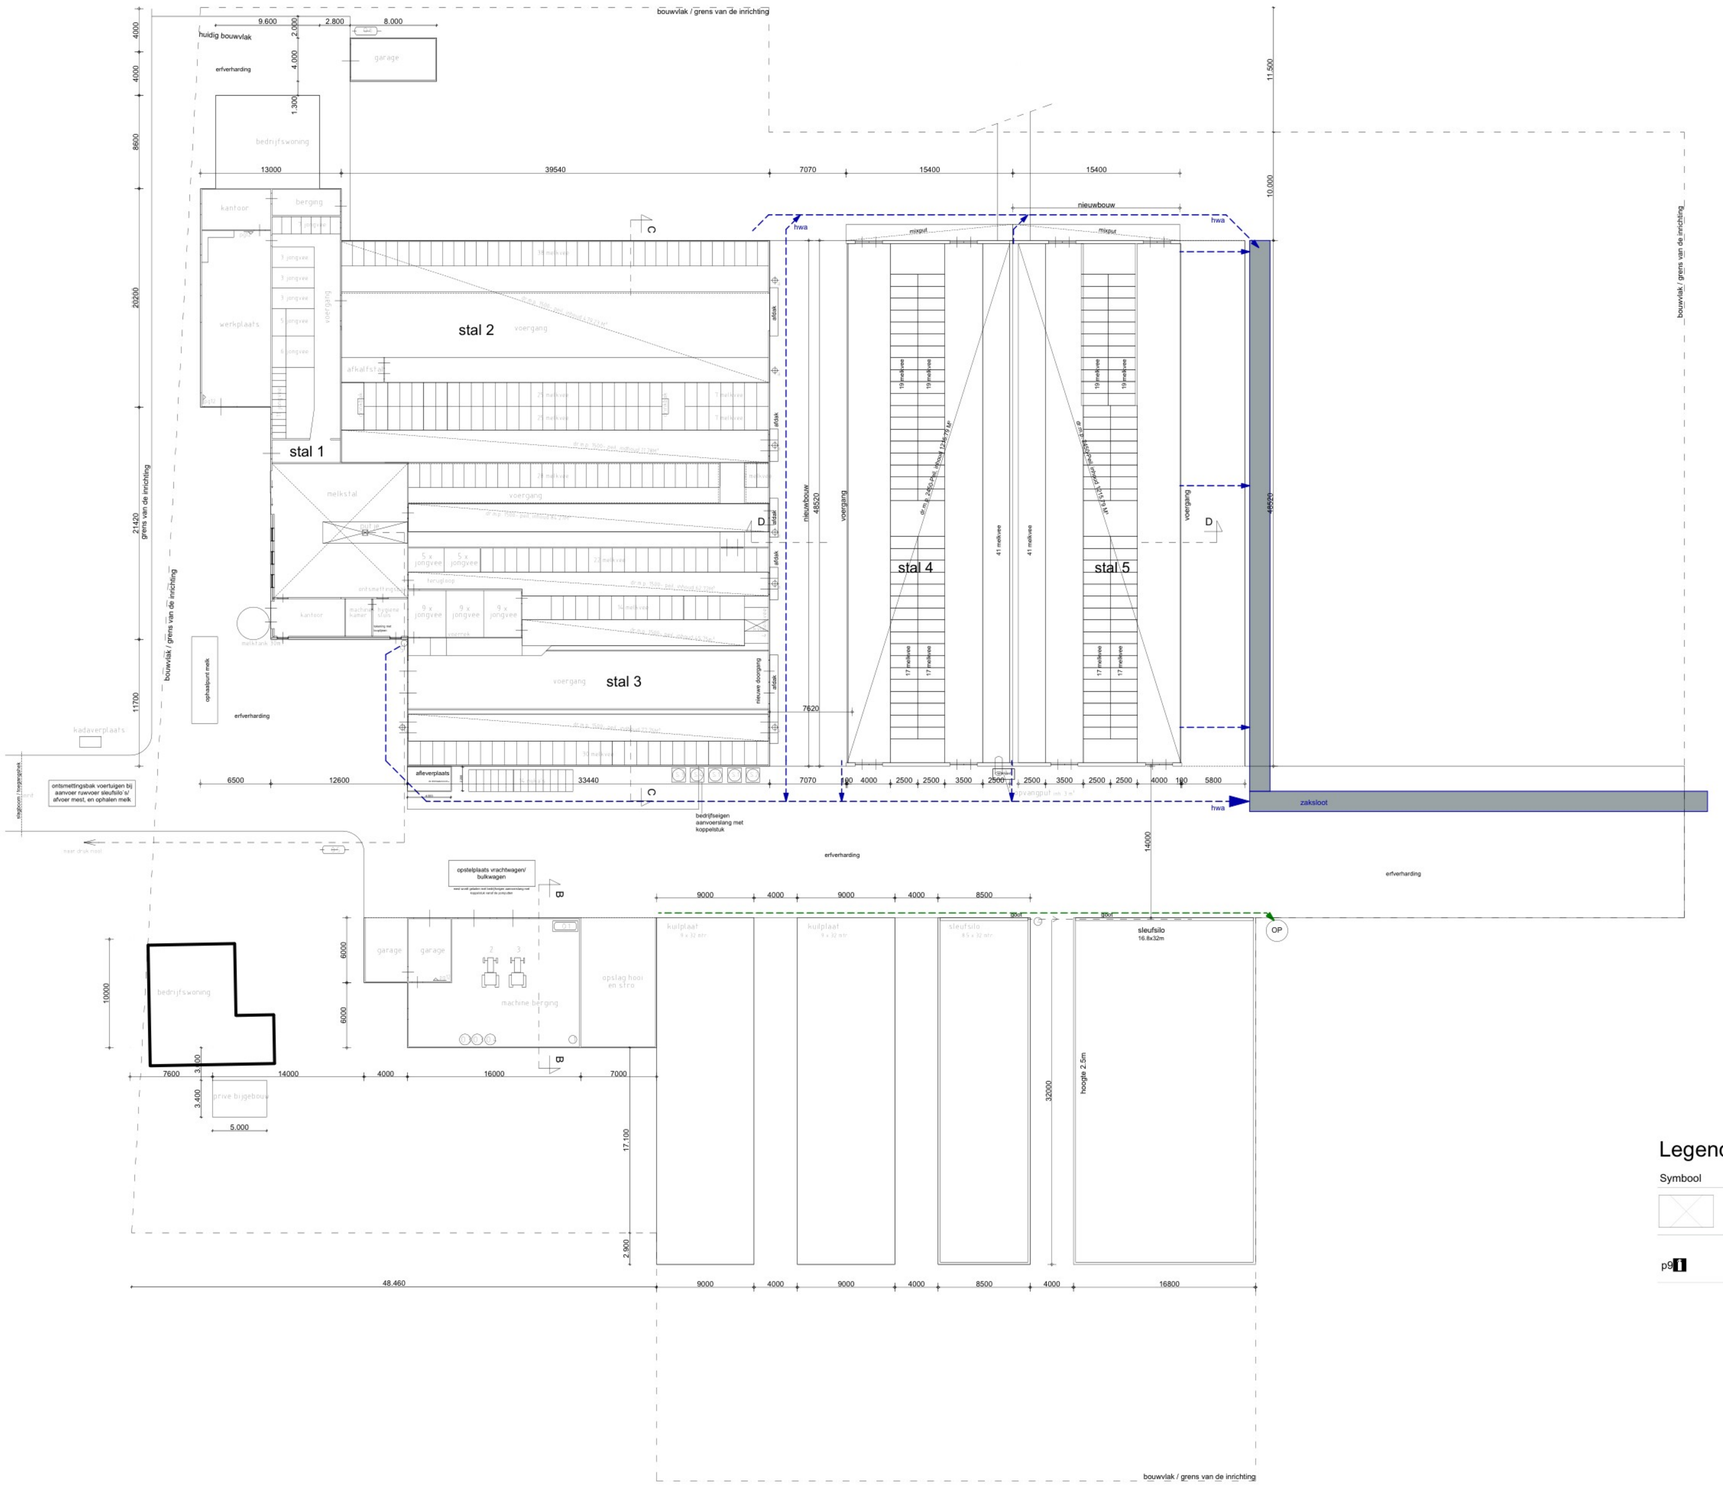


# Renvooi stallen

| Stalnummer | Diercategorie | Aantal dieren / functie |
|---|---|---|
| 1 | vrouwelijk jongvee | 38 |
| 2 | vrouwelijk melkvee | 132 |
| 3 | vrouwelijk melkvee | 70 |
| 3 | vrouwelijk jongvee in loopstal | 37 |
| 4 | vrouwelijk melkvee | 115 |
| 5 | vrouwelijk melkvee | 115 |
| 6 | hobby dieren stalling | |
| | pony | 1 |
| | kippen | 5 |
| 7 | sleufsilo vaste mest | |
| 8-9 | sleufsilo | |

# RENVOOI

| nr. | aan-tal | omschrijving | opmerking |
|---|---|---|---|
| 1 | 1 | beregeningspomp installatie | 20 kW |
| 2 | 1 | tractor | 50 kW |
| 3 | 1 | tractor | 66 kW |
| 4 | 1 | put regeninstallatie | |
| 5 | 1 | dieptebron + pomp 160 m | 15 kW |
| 6 | 1 | opvangput percolaat water 2M³ | |
| O.1 | 1 | dieselolietank in lekbak met electr. pomp | inh. 3000 ltr. 0.3 kW |
| O.2 | 1 | dieselolietank in lekbak met hand pomp | inh. 600 ltr. |
| O.3 | 2 | smeerolie in lekbak | inh. 60 ltr. |
| O.4 | 1 | afgewerkte olie in lekbak | inh. 60 ltr. |
| O.5 | 1 | propaantank | inh. 3000 ltr. |
| O.6 | 1 | tank met huisbrandolie | inh. 3000 ltr. |
| S.1 | 2 | voedersilo | inh. 10 ton |
| S.2 | 1 | voedersilo + vijzel 0.75 kW | inh. 16 ton |
| S.3 | 1 | voedersilo + vijzel 0.75 kW | inh. 12 ton |
| S.4 | 1 | voedersilo + vijzel 0.3 kW | inh. 8 ton |
| p.g.12 | 3 | poederblusser | inh. 12 kg |
| dr.m.p. | | drijfmestput | |
| a. | | afzuigpunt | |

# RENVOOI werkplaats

| aan-tal | omschrijving | opmerking |
|---|---|---|
| 1 | lastrafo | 4 kVA |
| 1 | compressor | 1.5 kW |
| 1 | slijpsteen | 0.2 kW |
| 1 | slijpsteen | 0.3 kW |
| 1 | zaagtafel | 3x 3.2 kW |
| 1 | werkbank met klein handgereedschap | |

# RENVOOI tanklokaal

| aan-tal | omschrijving | opmerking |
|---|---|---|
| 1 | koelaggregaat koelmiddel, R507, 10,8 kg | 7 kW |
| 1 | vacuumpomp | 5.5 kW |
| 1 | melkpomp | 1.5 kW |
| 1 | melkkoeltank | inh. 8000 ltr. |
| 1 | roermotor | 0.2 kW |
| 2 | boiler, inh. 120 ltr. | 1.5 kW |
| 1 | reinigingsmiddelen | 3x 25 ltr. 1x 10 ltr. (zuur) |
| 1 | hoge drukspuit | 4 kW |
| 1 | voorkoeler | |
| 1 | compressor | 3 kW |

# STATUS

- ☐ voorlopig ontwerp
- ☒ definitief ontwerp
- ☐ aanvraag omgevingsvergunning (niet voor uitvoering)
- ☐ aanbesteding (niet voor uitvoering)
- ☐ uitvoering

Alle maten in millimeters
Alle maten en aantallen in het werk te controleren
Alle beton-, staal-, en hout-constructies volgens opgaaf constructeur

Onze opdrachten worden uitgevoerd volgens De Nieuwe Regeling 2005 Rechtsverhouding opdrachtgever-architect, ingenieur en adviseur DNR 2005.

# Legenda

| Symbool | |
|---|---|
| | erfverharding |
| p9 1 | draagbare sproeischuimblusser brandklasse A,B en C met vermelding van inhoud in kg |

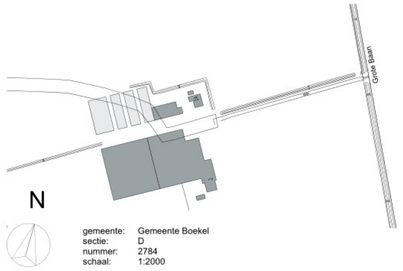


gemeente: Gemeente Boekel
sectie: D
nummer: 2784
schaal: 1:2000

DONKERS RELOU

Aanvraag omgevingsvergunning
milieubelastende activiteit,of-of vergunning aanpassen stallen aan eisen stalsystemen Omgevingsverordening Noord-Brabant
Bouwadres: Grote Baan 2 - Venhorst

Kerkstraat 60 5421 KK Gemert 0492 35 20 93 I www.donkers-relou.nl I info@donkers-relou.nl I Langendijk 9, 5712 TA Someren

**Tekening:** **plattegronden doorsneden en situatie 1**

Opdrachtgever:
Oomen Dairy V.O.F.
Grote Baan 2 - #Client Address2 - Venhorst - [redacted]

| getekend: | datum: | gewijzigd: | formaat: | schaal: |
|---|---|---|---|---|
| MH | 14-10-2024 | 25-04-2025 | | 1:2000, 1:200 |

242122
MBA.1

Deze tekening mag zonder schriftelijke toestemming van Bouwkundig Tekenbureau Donkers Relou niet worden gereproduceerd, noch vermenigvuldigd noch aan derden ter inzage worden gegeven