
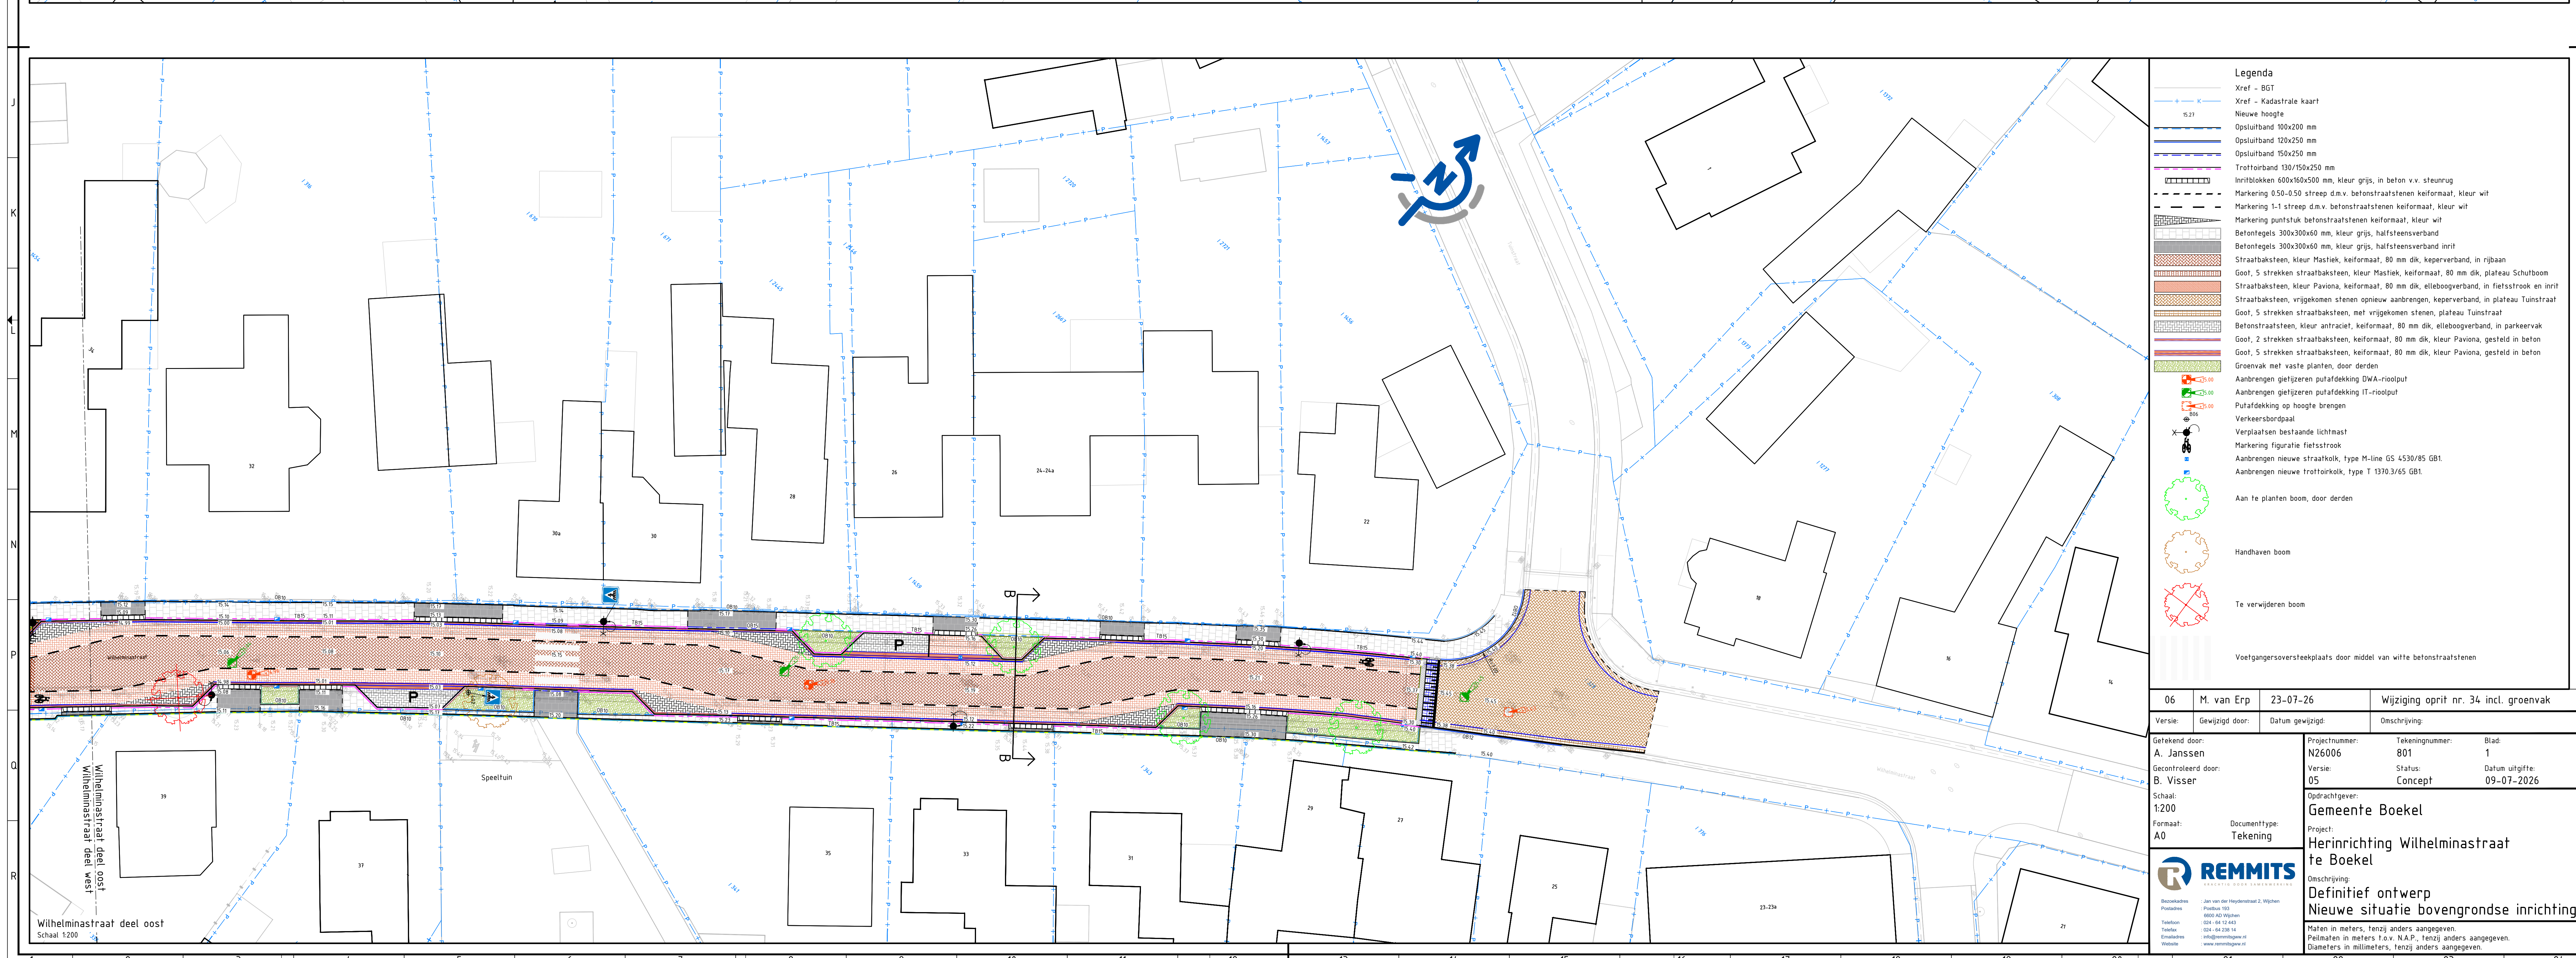


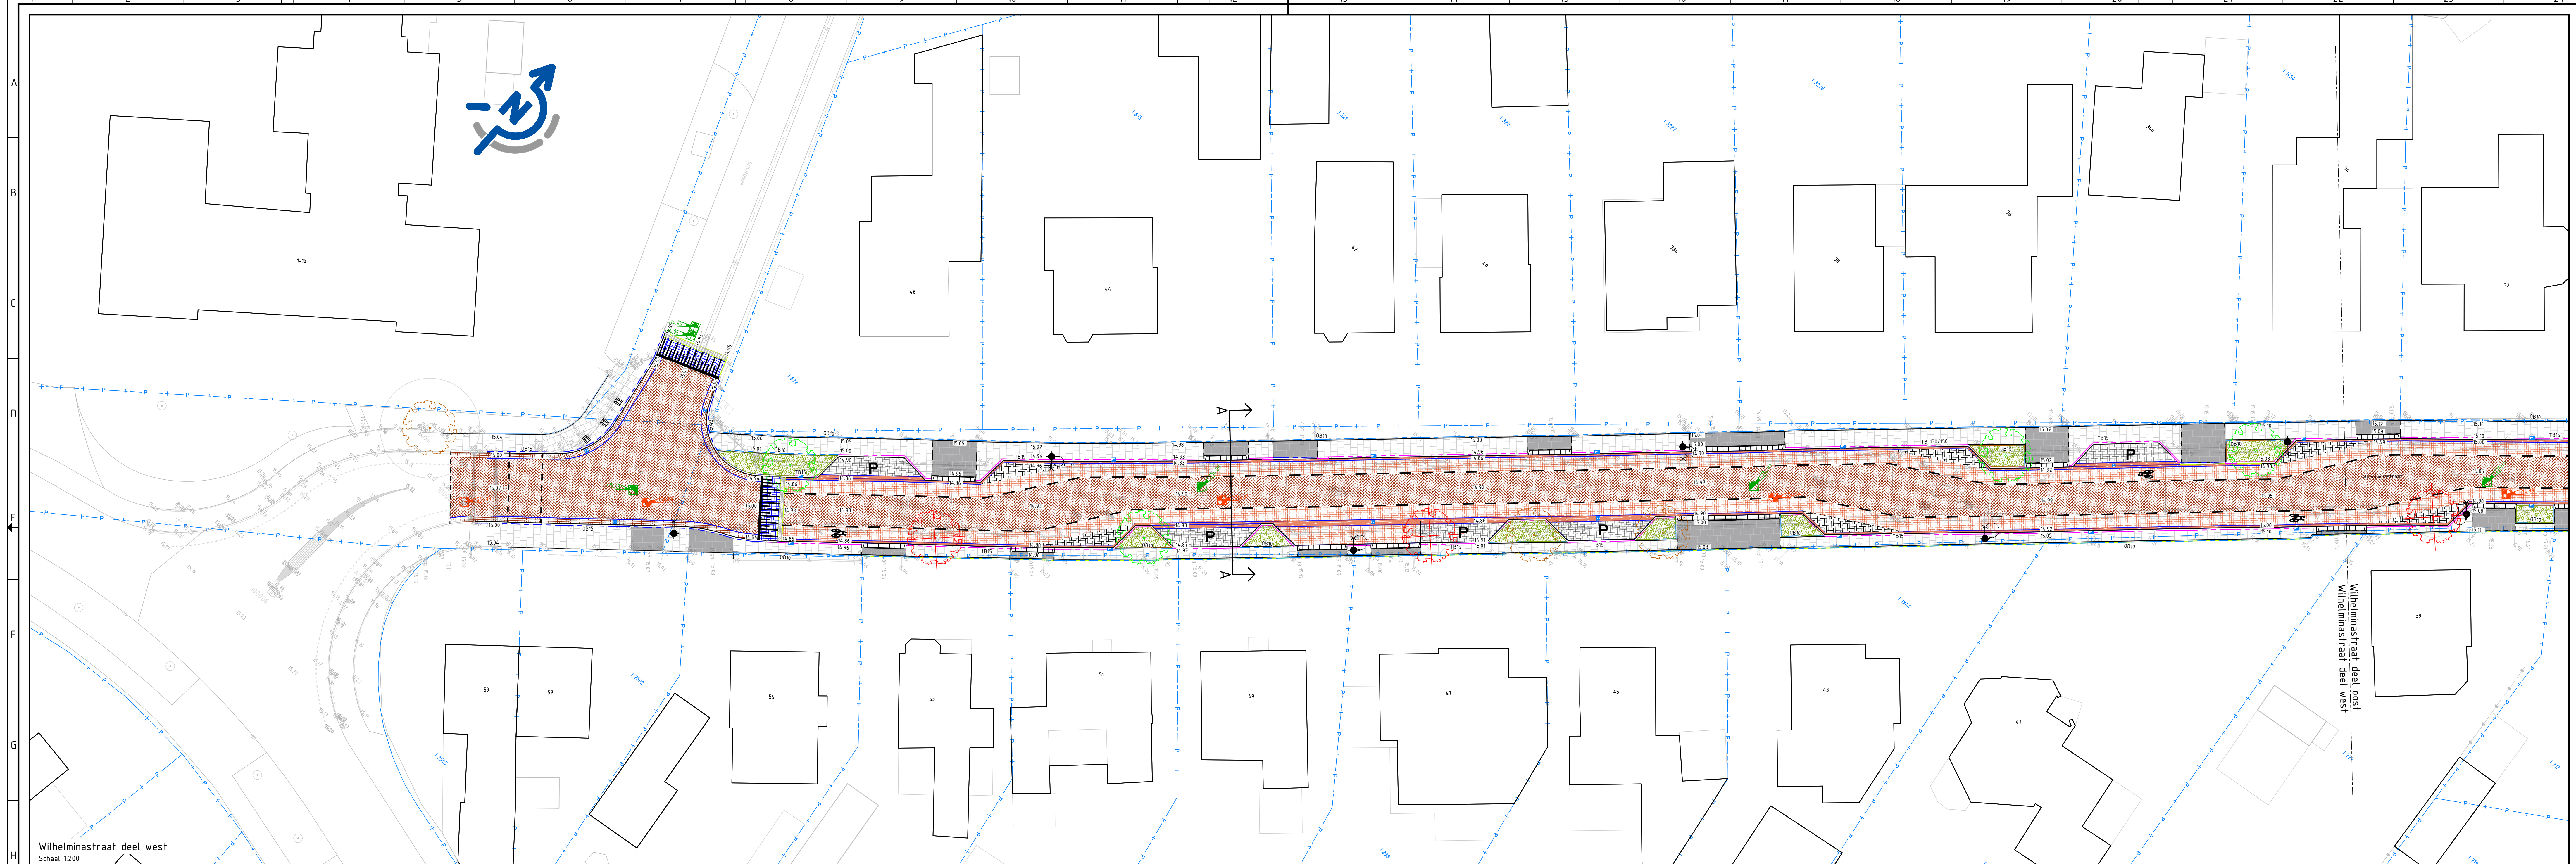

Legenda

- Xref - BGT
- Xref - Kadastrale kaart
- Nieuwe hoogte
- Opsluitband 100x200 mm
- Opsluitband 120x250 mm
- Opsluitband 150x250 mm
- Trottoirband 130/150x250 mm
- Inrichtblokken 600x160x500 mm, kleur grijs, in beton v.v. steurnrug
- Markering 0.50-0.50 streep d.m.v. betonstraatstenen keiformaat, kleur wit
- Markering 1-1 streep d.m.v. betonstraatstenen keiformaat, kleur wit
- Markering puntstuk betonstraatstenen keiformaat, kleur wit
- Betontegels 300x300x60 mm, kleur grijs, halfsteensverband
- Betontegels 300x300x60 mm, kleur grijs, halfsteensverband inrit
- Straatbaksteen, kleur Mastek, keiformaat, 80 mm dik, keperverband, in rijbaan
- Goot, 5 strekken straatbakstenen, kleur Mastek, keiformaat, 80 mm dik, plateau Schutboom
- Straatbaksteen, kleur Pavonia, keiformaat, 80 mm dik, elleboogverband, in fietsstrook en inrit
- Straatbaksteen, vrijgekomen stenen opnieuw aanbrengen, keperverband, in plateau Tuinstraat
- Goot, 5 strekken straatbakstenen, met vrijgekomen stenen, plateau Tuinstraat
- Betonstraatstenen, kleur antraciet, keiformaat, 80 mm dik, elleboogverband, in parkeervak
- Goot, 2 strekken straatbakstenen, keiformaat, 80 mm dik, kleur Pavonia, gesteld in beton
- Goot, 5 strekken straatbakstenen, keiformaat, 80 mm dik, kleur Pavonia, gesteld in beton
- Groenvak met vaste planten, door derden
- Aanbrengen gietijzeren putafdekking DWA-rioolput
- Aanbrengen gietijzeren putafdekking IT-rioolput
- Putafdekking op hoogte brengen
- Verkeersbordpaal
- Verplaatsen bestaande Lichtmast
- Markering figuratie fietsstrook
- Aanbrengen nieuwe straatkolk, type M-line GS 4530/85 GB1
- Aanbrengen nieuwe trottoirkolk, type T 1310.3/65 GB1
- Aan te planten boom, door derden
- Handhaven boom
- Te verwijderen boom
- Voetgangersoversteekplaats door middel van witte betonstraatstenen

06	M. van Erp	23-07-26	Wijziging oprit nr. 34 incl. groenvak
Versie:	Gewijzigd door:	Datum gewijzigd:	Omschrijving:

Getekend door:
A. Janssen

Gecontroleerd door:
B. Visser

Schaal:
1:200

Formaat:
A0

Documenttype:
Tekening

Projectnummer:
N26006

Versie:
05

Opdrachtgever:
Gemeente Boekel



Project:
Herinrichting Wilhelminastraat te Boekel

Omschrijving:
**Definitief ontwerp
Nieuwe situatie bovengrondse inrichting**

Maten in meters, tenzij anders aangegeven.
Peilmaten in meters t.o.v. N.A.P., tenzij anders aangegeven.
Diameters in millimeters, tenzij anders aangegeven.

Bezoekadres
Postadres
Telefoon
Telefax
E-mailadres
Website

Jan van der Heydenstraat 2, Wippen
Postbus 100
6600 ZG Wippen
044 - 64 12 443
044 - 64 208 14
info@remmits.nl
www.remmits.nl

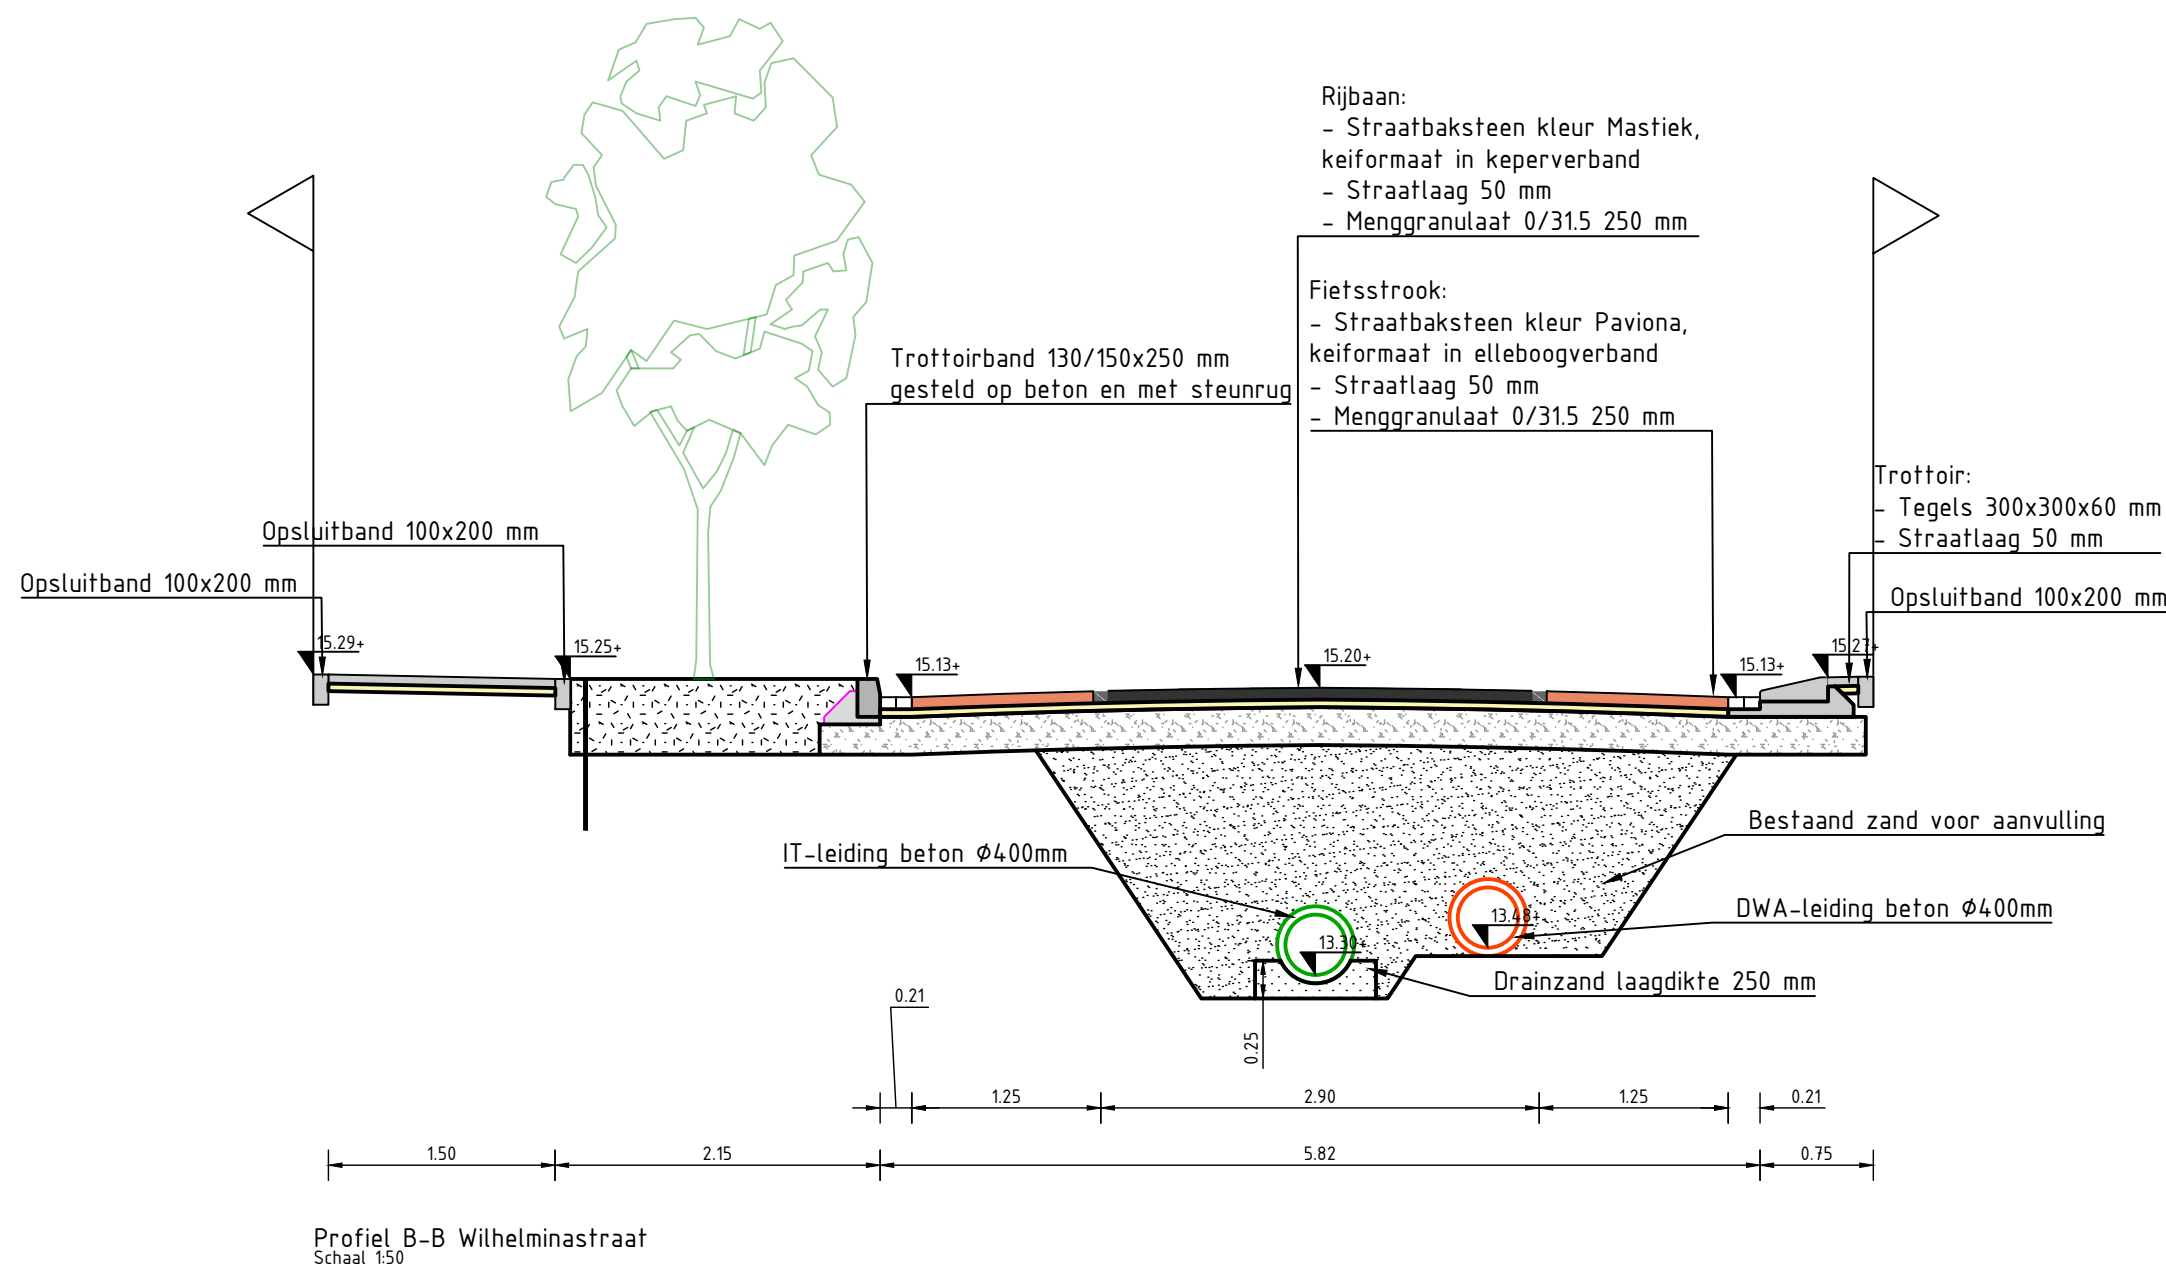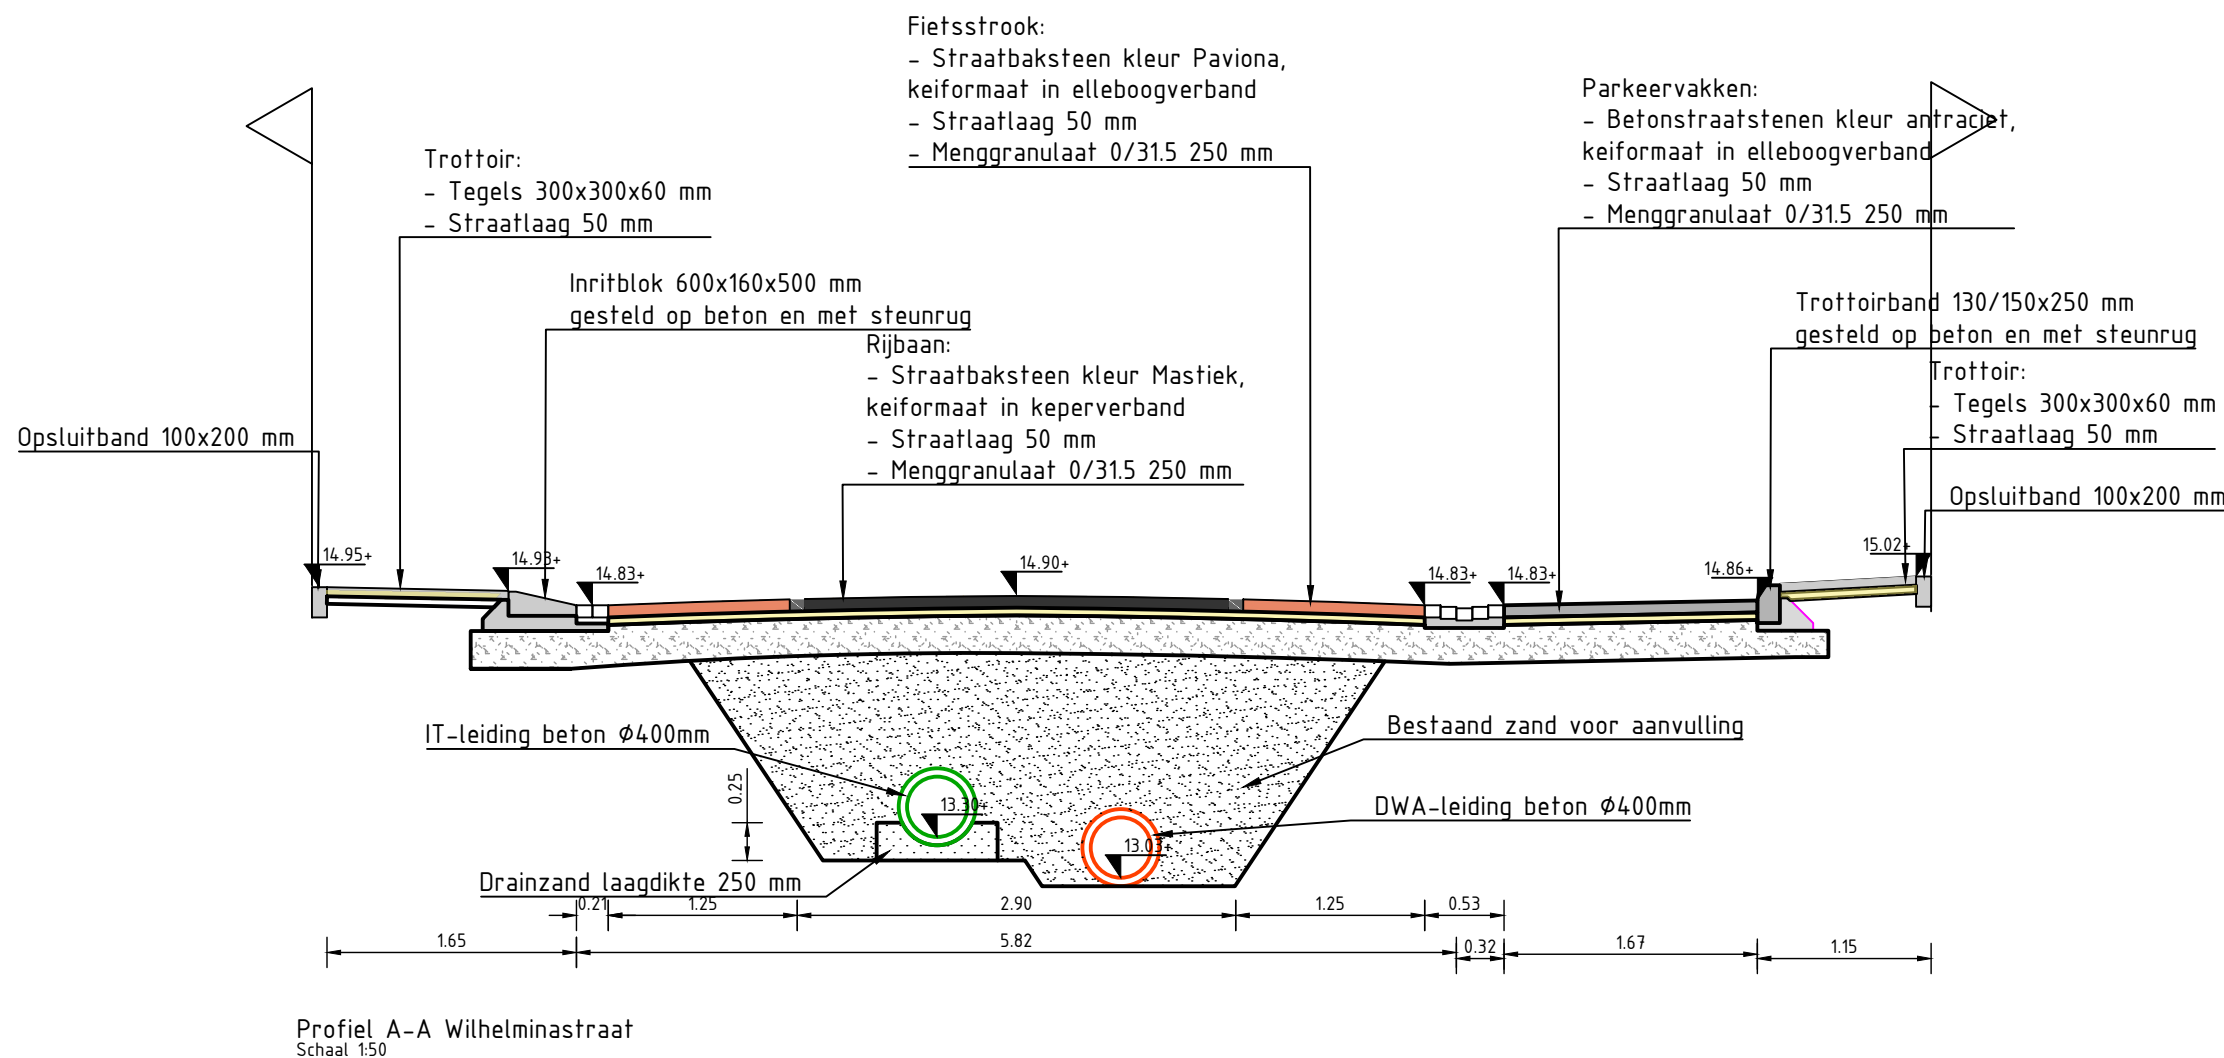

06	M. van Erp	23-07-26	Wijziging oprit nr. 34 incl. groenvak
Versie:	Gewijzigd door:	Datum gewijzigd:	Omschrijving:
Getekend door: A. Janssen		Projectnummer: N26006	Tekeningnummer: 801
Gecontroleerd door: B. Visser		Versie: 01	Blad: 02
Schaal: 1:50		Status: Concept	Datum uitgifte: 09-07-2026
Formaat: A2		Opdrachtgever: Gemeente Boekel	
Documenttype: Tekening		Project: Herinrichting Wilhelminastraat te Boekel	
 Bezoekadres : Jan van der Heydenstraat 2, Wijchen Postadres : Postbus 193 6800 AD Wijchen Telefoon : 024 - 64 12 443 Telefax : 024 - 64 238 14 Emailadres : info@remmitsgww.nl Website : www.remmitsgww.nl		Omschrijving: Dwarsprofielen	
		Maten in meters, tenzij anders aangegeven.	
		Peilmaten in meters t.o.v. N.A.P., tenzij anders aangegeven.	
		Diameters in millimeters, tenzij anders aangegeven.	