Deel 1 Park

Fase 3

Fase 2

Deel 3 Park

Deel 2 Park

Fase 4

Deel 1 Park

Fase 1

Renvooi

- *tekst* — bestaande situatie
- tekst — nieuwe situatie
- K — kadastrale situatie
- materiaalgrens
- inrit
- bestaande bebouwing
- 18.256 — bestaande hoogte (revisie)
- 17.73 — bestaande hoogte (inmeting 23-05-2025)
- 16.91 — bestaande hoogte (inmeting 06-02-2026)
- 18.30+ — nieuwe hoogte (nog aan te passen a.d.h.v. nieuwe inmeting dorpels)
- 17.80+ — nieuwe hoogte peilrand
- BP 18.30+ — bouwpeil woningen (conform BRM tekeningen)
- BP 18.58+ — bouwpeil woningen (conform inmeting 06-02-2026)
- KF RB — rijbaan; straatbakstenen keiformaat keperverband, kleur roodbruin
- DF A — parkeervak; straatbakstenen dikformaat elleboogverband, kleur antraciet omranding d.m.v. 4 strekken betonstraatstenen keiformaat, kleur roodbruin
- G — voetpad; betontegels 300x300x45mm
- G — overrijdbaar voetpad; betontegels 300x300x80mm
- G — inrit; betontegels 300x300x80m (haaks op looprichting)
- KF RB — inrit; straatbakstenen keiformaat halfsteensverband, kleur roodbruin
- KF RB — reststrook; straatbakstenen keiformaat halfsteensverband, kleur roodbruin
- KF RD — fietsstraat; betonstraatstenen keiformaat keperverband, kleur rood
- parkeervak in groen; grasbetontegels 600x400x120mm

- wandelpad; halfverharding (Revicon)
- grasmengsel (laag);
- groenvak onderbeplanting (laag) incl. soort (zie plantlijst);
- groenvak vaste planten;
- blokhaag; Speelveld parkzone (gemengde haag);
- wadimengsel;
- bosplantsoen (droog);
- bosplantsoen (nat);
- bloemrijk kruidenmengsel;
- vlonder;

- ob10 — voetpad; opsluitband 100x200mm
- ob15 — rijbaan; opsluitband 150x250mm
- tb15 — rijbaan; trottoirband 130/150x250mm
- gb15 — rijbaan; geleideband 40/150x250mm
- vb1 — verloopband trottoirband 130/150x250mm naar verlaagde band 150x170mm
- vb2 — verloopband trottoirband 130/150x250mm naar geleideband 40/150x250mm
- vb3 — verloopband geleideband 40/150x250mm naar opsluitband 150x250mm
- vlb — verlaagde band 150x170mm
- ib — inritbanden 750x500x180mm
- sgt — schijngoot; 5 strekken straatbakstenen keiformaat, kleur roodbruin
- sgt2 — fietsstraat; 3 strekken betonstraatstenen keiformaat, kleur grijs
- mgt — molgoot; 5 strekken straatbakstenen keiformaat, kleur roodbruin

- straatkolk met zijaansluiting incl. uitlegger PVC Ø125mm (aansluiten op bestaande uitlegger)
- straatkolk met achteraansluiting incl. uitlegger PVC Ø125mm (aansluiten op bestaande uitlegger)
- nieuwe uitlegger PVC Ø125mm aansluiten op riool
- afwatering in berm d.m.v. bandverlaging
- bestaand HWA riool (stellen putkop)
- bestaand VWA riool (stellen putkop)
- bestaande HWA uitlegger
- bestaande boom
- SAL — nieuwe boom incl. soort (zie plantlijst)

- A B — locatie nieuwe lichtmast
- locatie bestaande lichtmast
- B06 — locatie verkeersbord incl. paal

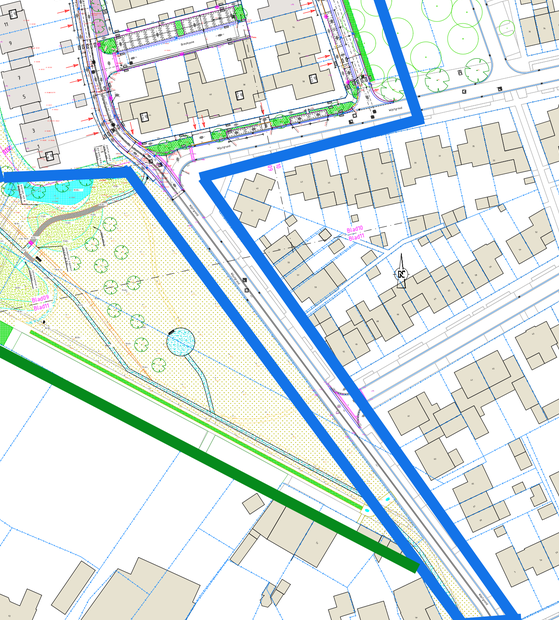

Opmerkingen:

Maten in meters tenzij anders vermeld
Hoogte maten in meters t.o.v. N.A.P

REV.	DATUM	OMSCHRIJVING REVISIE	GETEKEND	GECONTR.	GEZIEN
–	-	-	-	-	-
B	01-04-2026	Diverse opmerkingen gemeente	JvdB	TC	Wvd0
A	05-02-2026	Eerste uitgifte	JvdB	TC	Wvd0

OPDR.GEVER: Gemeente Boekel
–
–

PROJECT: WRM en inrichting Peelrandbreuk De Burgt
–

ONDERDEEL: Nieuwe situatie Overzicht
–
–
–

VERSIE: C
DATUM: 23-04-2026 | GECONTROLEERD: TC
GETEKEND: JvdB | GEZIEN: Wvd0
STATUS: Definitief | SCHAAL: 1:1000
FORMAAT: A0

DEZE TEKENING IS EIGENDOM VAN Iv-Infra b.v.
ZONDER SCHRIFTELIJKE TOESTEMMING VAN DE EIGENAAR MAG DEZE OP GENERLEI WIJZE WORDEN GEKOPIEERD OF OPENBAAR GEMAAKT.

Iv-Infra b.v.
Pettelaarpark 10-15
5216 PD 's-Hertogenbosch
Nederland
T +31 88 943 3200
www.iv-infra.nl

PROJECTNR.: INFR240969
TEKENINGNR.: 80
BLADNR.: –

N:\INFR\240969 Boekel, Project Parkinrichting Peelrandbreuk Burgt\Acad\INFR240969-TEK-80.dwg