


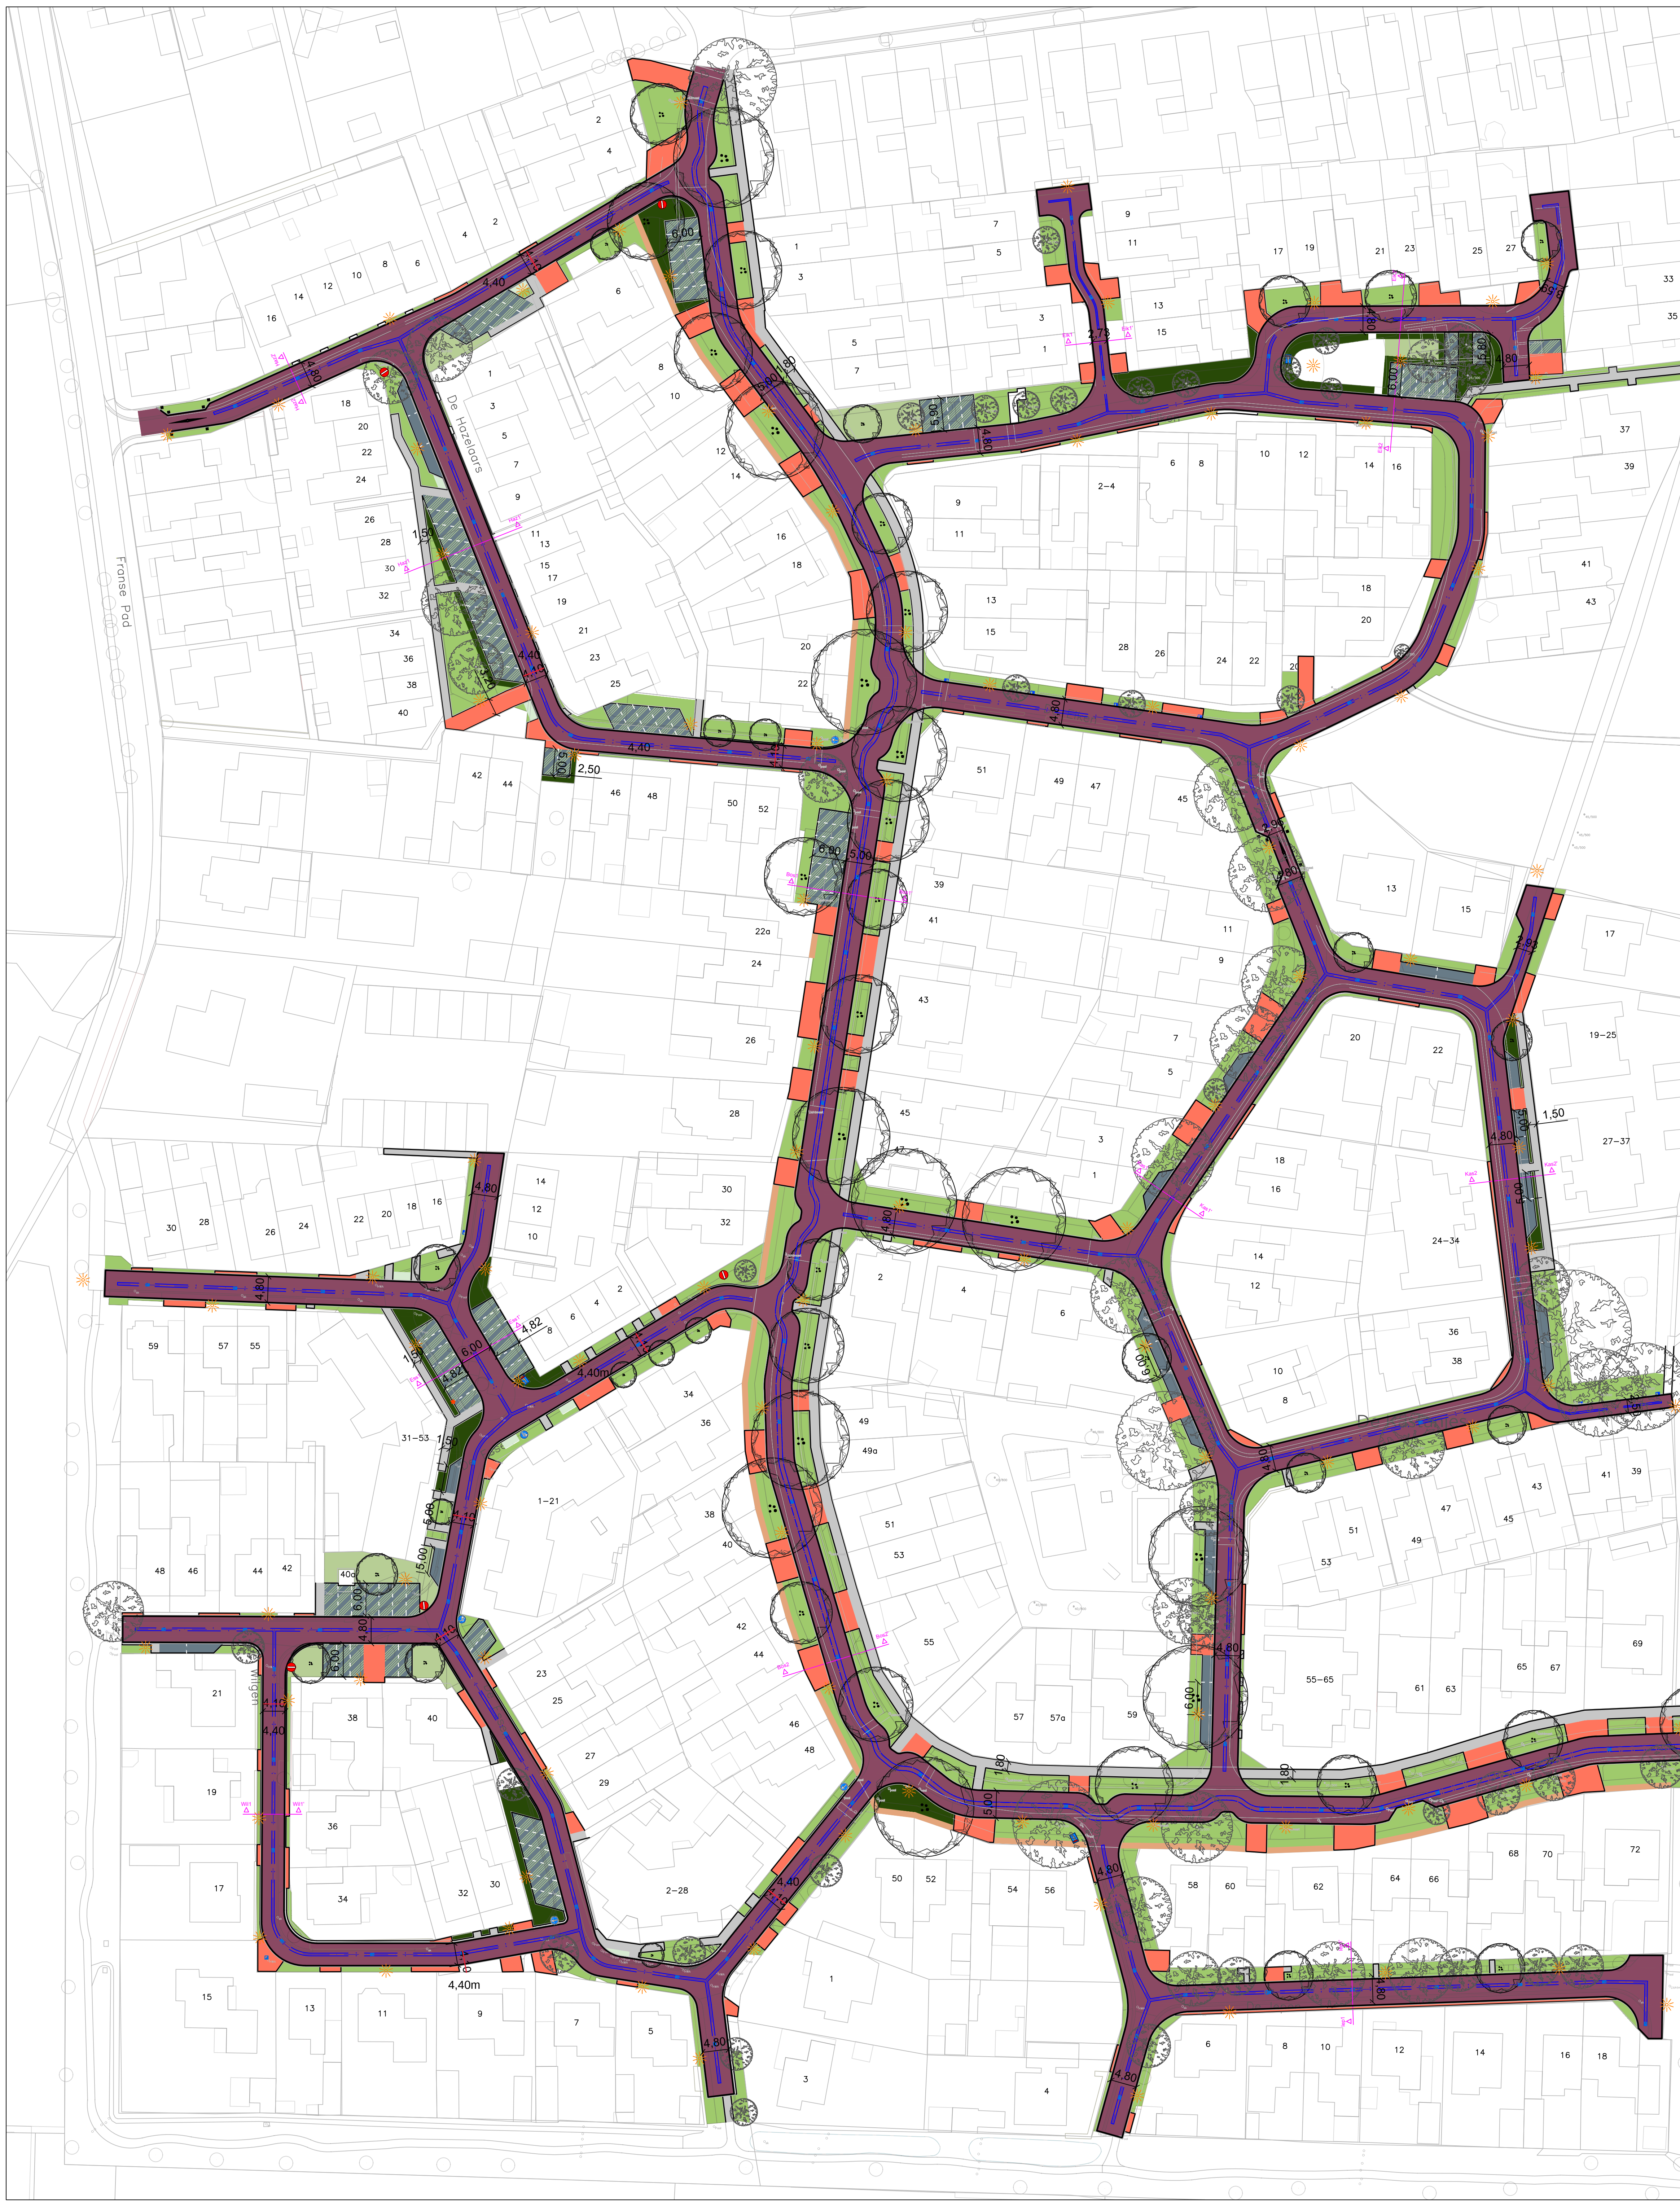

- | | |
|--|----------------------------------|
| Trottoir: BSS Dubbelklinker, kleur: donkergrijs, halfsteensverband | Verkeersbord |
| Inrit: BSS of, kleur rood, halfsteensverband | 10.24 Maatvoering |
| Rijbaan: SBS kf, kleur rood, keperverband | Bestaande boom |
| Parkeervak: Hydro lineo gesloten, grijs | Nieuwe boom |
| Groen parkeervak: Hydro lineo open, grijs | Roelen bestaande boom |
| Ondergoudspad: Halfverharding | Groen bloem- en kruidenrijk gras |
| Band: Opsluitband 10x20 grijs | Groen beplanting |
| Band: Geleideband 5/20x25 grijs | Groen haag |
| Lichtmast | |

