

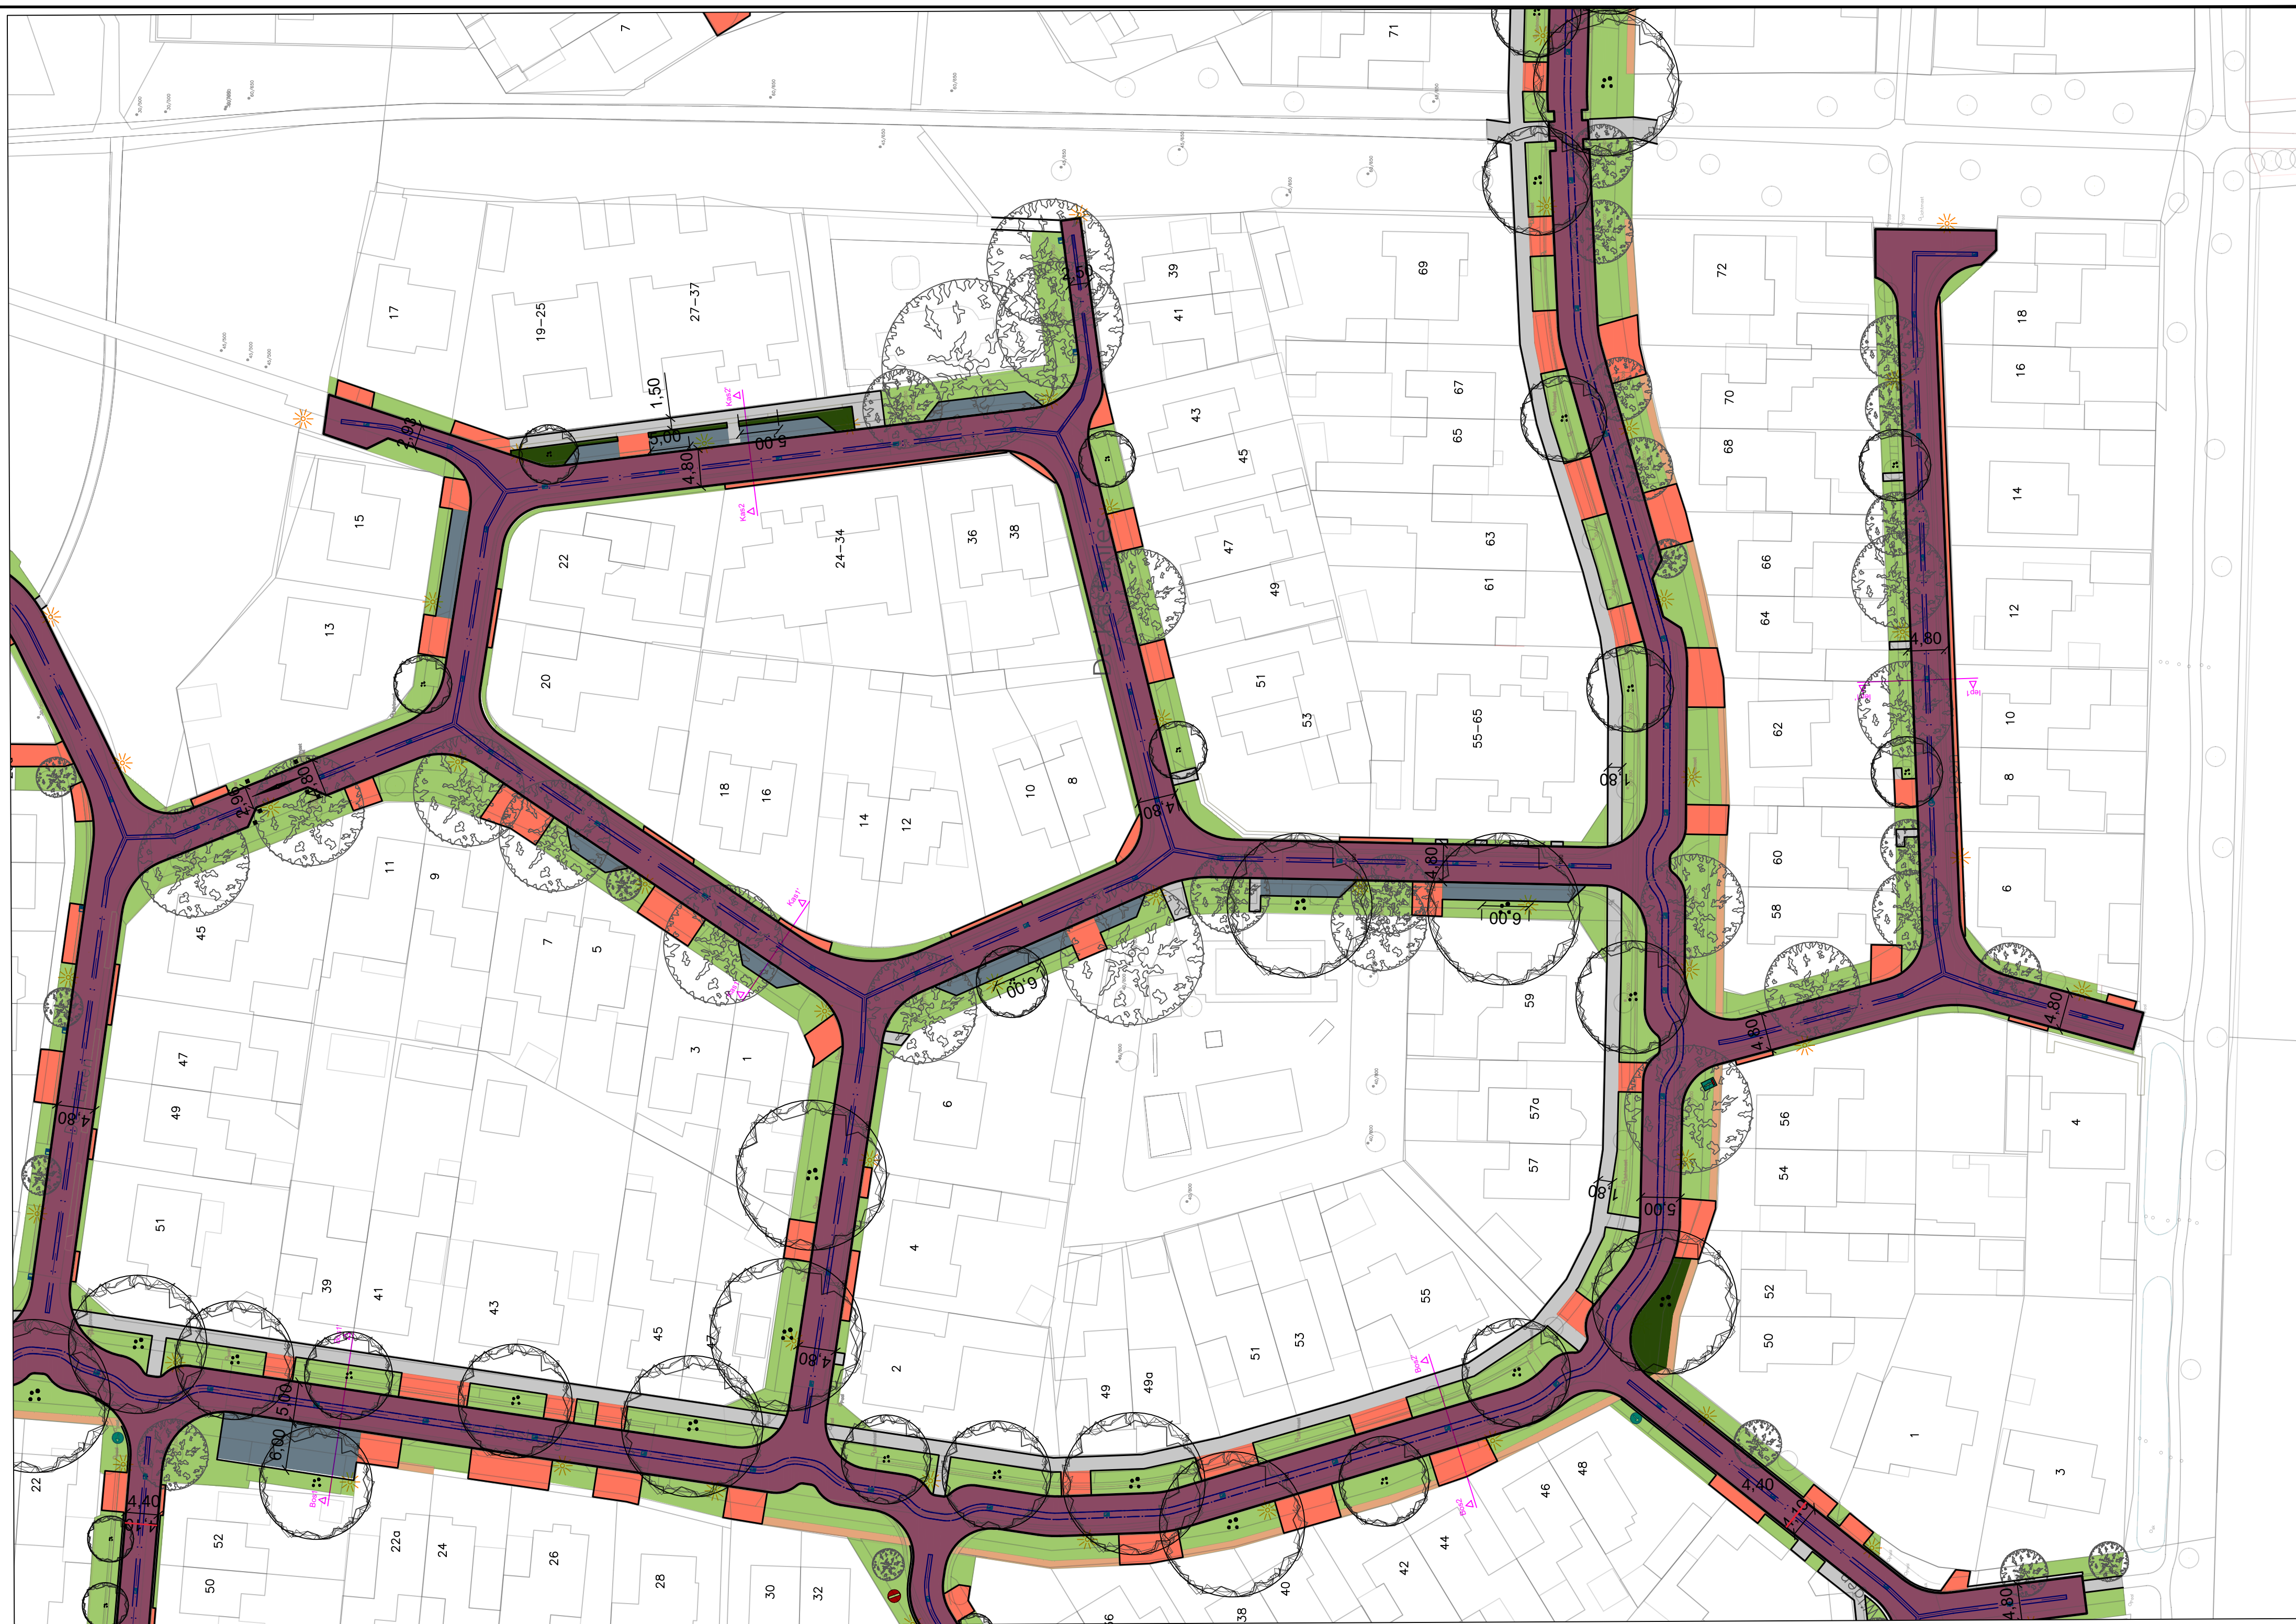
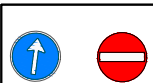
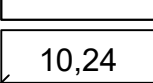
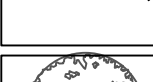
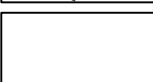


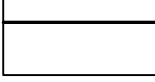

	Trottoir: BSS Dubbelklinker, kleur: donkergrijs, halfsteensverband		Verkeersbord
	Inrit: BSS df, kleur rood, halfsteensverband		Maatvoering
	Rijbaan: SBS kf, kleur rood, keperverband		Bestaande boom
	Parkeervak: Hydro lineo gesloten, grijs		Nieuwe boom
	Groen parkeervak: Hydro lineo open, grijs		Rooien bestaande boom
	Ondergoudspad: Halfverharding		Groen bloem- en kruidenrijk gras
	Band: Opsluitband 10x20 grijs		Groen beplanting
	Band: Geleideband 5/20x25 grijs		Groen haag
	Lichtmast		

	Verkeersbord
	Maatvoering
	Bestaande boom
	Nieuwe boom
	Rooien bestaande boom
	Groen bloem- en kruiden
	Groen beplanting
	Groen haag

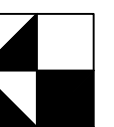

project :
Boekel Bosberg

onderwerp :
Bovengronds ontwerp

opdrachtgever :
Gemeente Boekel

projectnummer :
20.282

status : Definitief

d.d. :

schaal : 1:500

bladnummer : 2 van 5

datum: 22-12-2022
 formaat : A1

Meiraap 2b
5087 CS Diessen
T. [013] 203 7349

Internet : www.cincera.nl
E-mail : info@cincera.nl

