


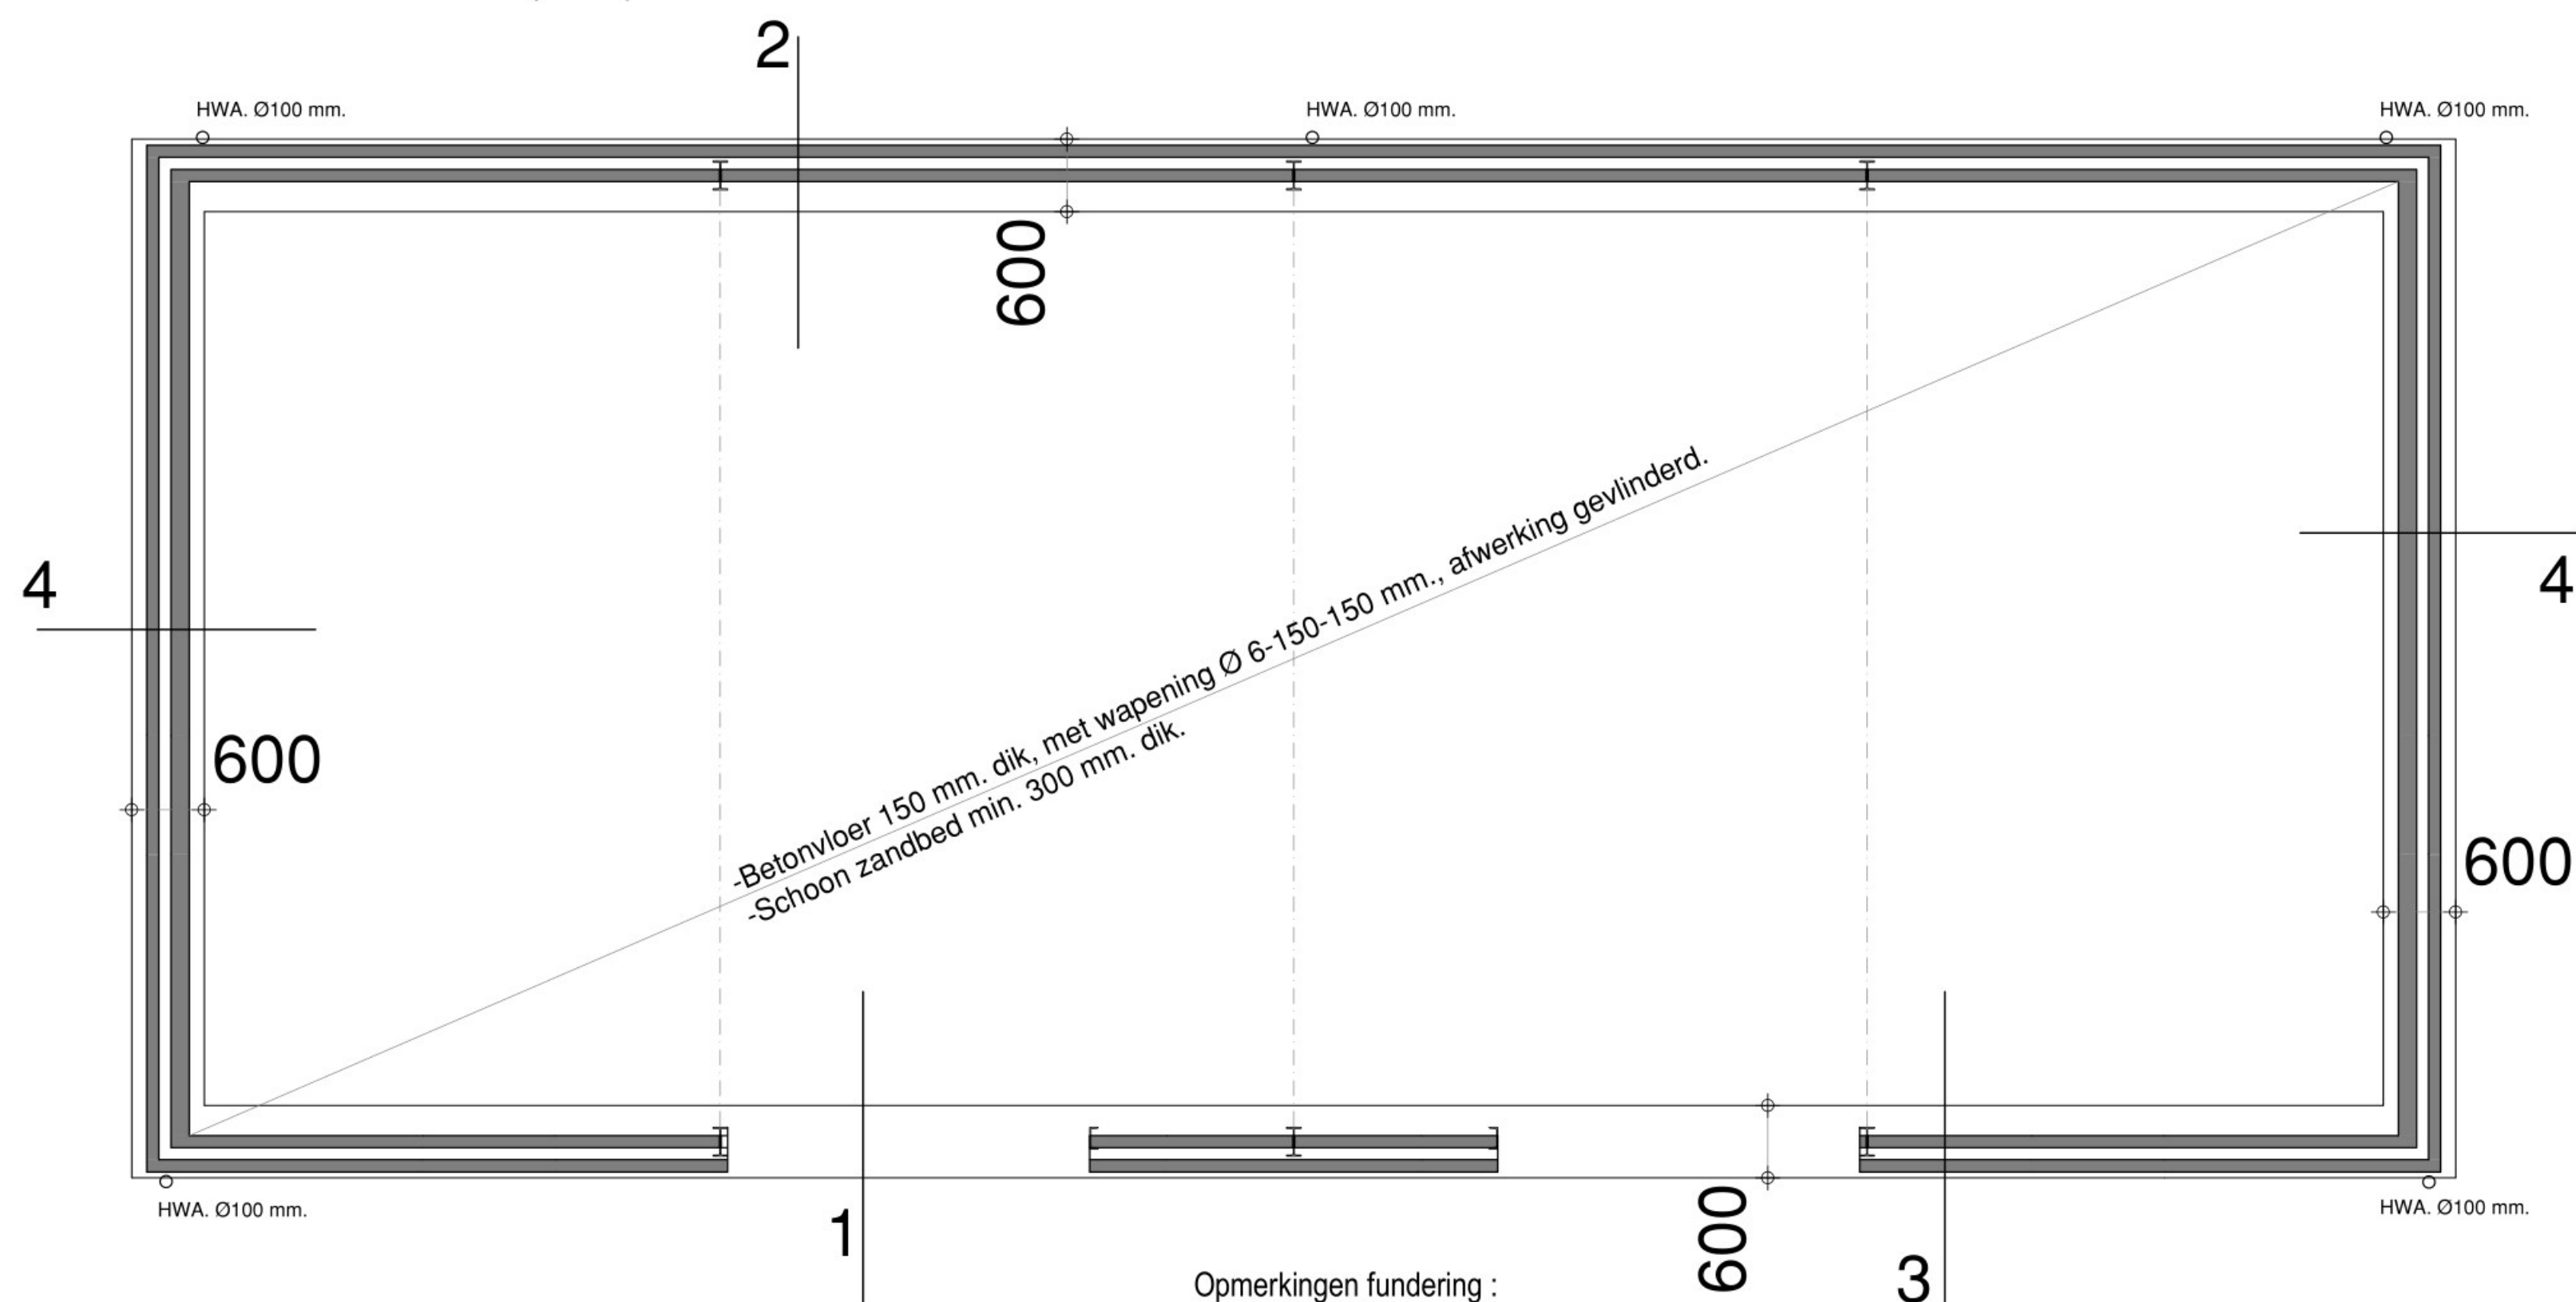


Hemelwaterafvoeren uitlopend op bestaand maaiveld, en hierin infiltrerend.

FUNDERING - RIOLERING

Opmerkingen fundering :


- Aanlegdiepte werkvloer fundering 850 mm. - peil
- Ontgraven tot vaste bank.
- Draagkracht van grond controleren, minimale sondeerwaarde 5 MN / m2.
- Onder fundering goed verdicht zandpakket aanbrengen.
- Atrillen in lagen van 15 cm.
- Alle staal onder peil corrosie-bestendig behandelen.
- Stelruimte kolommen/spanten 30 mm. voorzien van krimpvrije mortel K70
- Fundering afmeting 600x200 mm.
- Funderingsstroken, wapening Ø 8-150-150 mm. boven en onder.
- Betonkwaliteit C20-25 milieuklasse 2, Wapening staalkwaliteit B-500A.
- Fundering op beton werkvloer 50 mm. dik, Betonkwaliteit C15, dekking onderwapening 50 mm.
- Alle sparings tbv. standleidingen,afvoerkanalen,CV, electra etc. aan te brengen door en voor rekening van de bouwkundige aannemer.
- Mantelbuizen te leveren met KOMO-keur en CPE / GIVEG keurmerk.

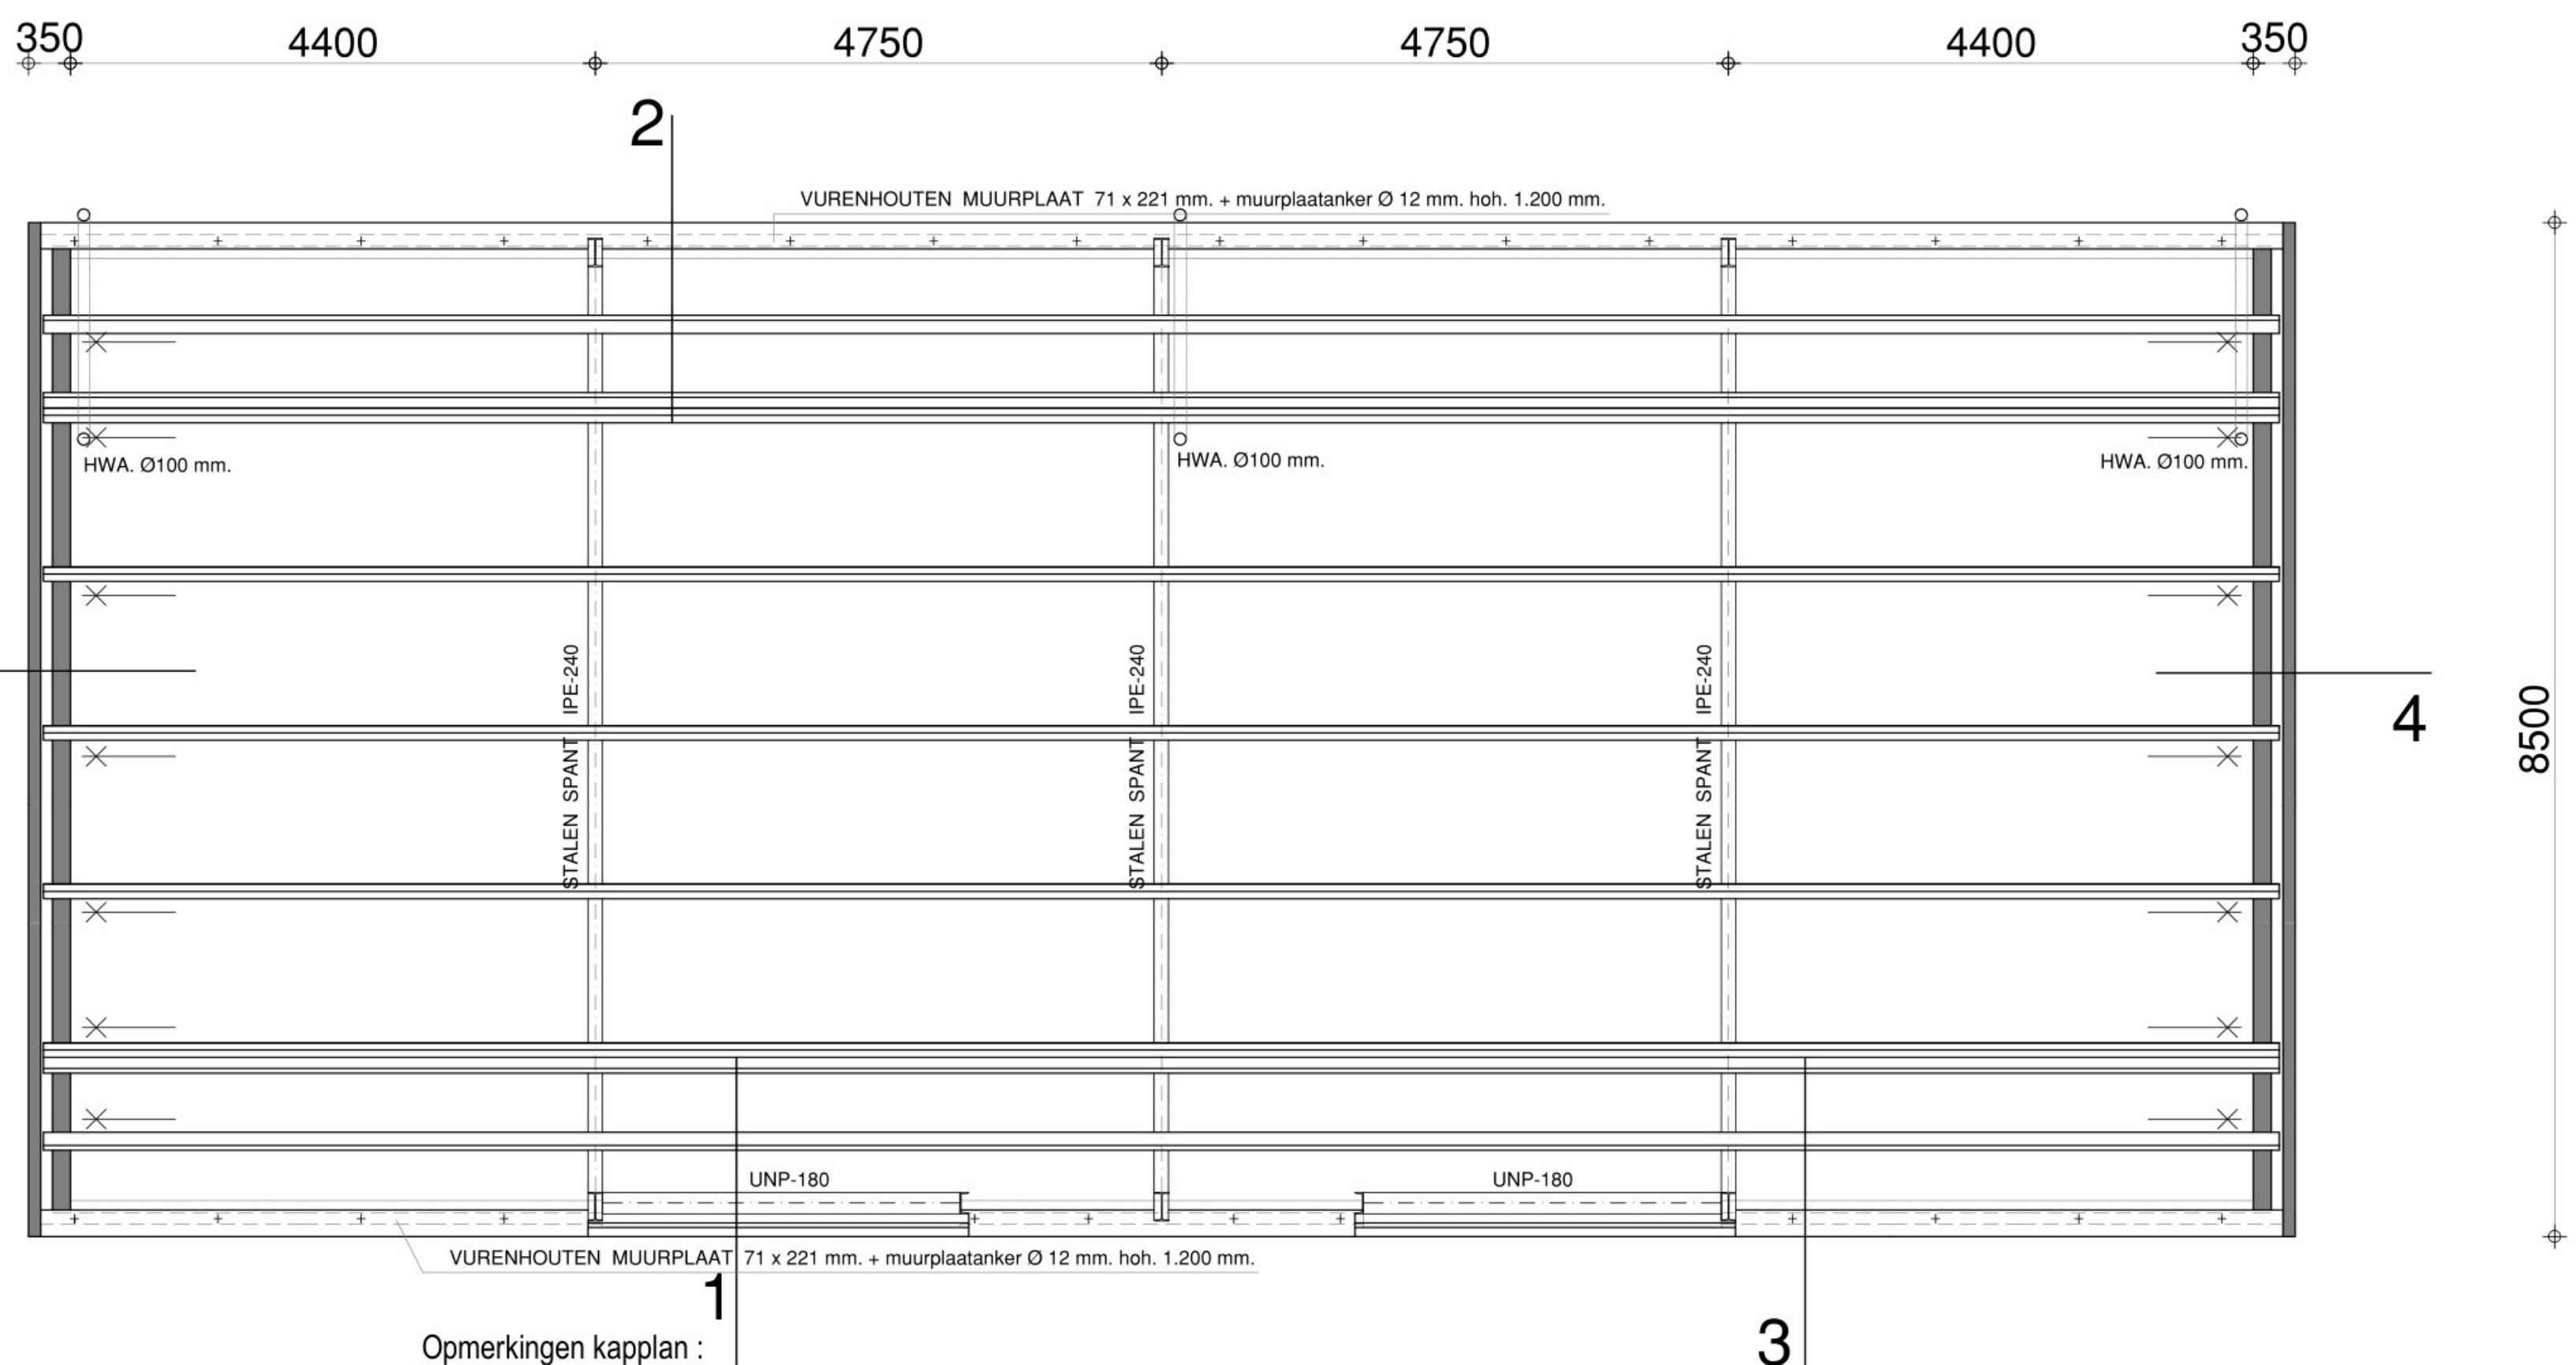


Opmerkingen kapplan :

- 3 stalen spanten IPE-240, staalkwaliteit S-235, gestraald en 2x gemenieed.
- Stalen gordingen Z-profiel 180 mm.hoog, dikte 2 mm. Sendzimir verzinkt.
- Gordingen aanbrengen als overlapsysteem.
- Verankering gordingen aan stalen spanten dmv. bevestigingsplaat 120x155 mm.
- Verankering gordingen in kopgevels dmv. opwaaianker
- Verankering binnenspouwblad aan stalen kolommen spanten.

KAPPLAN

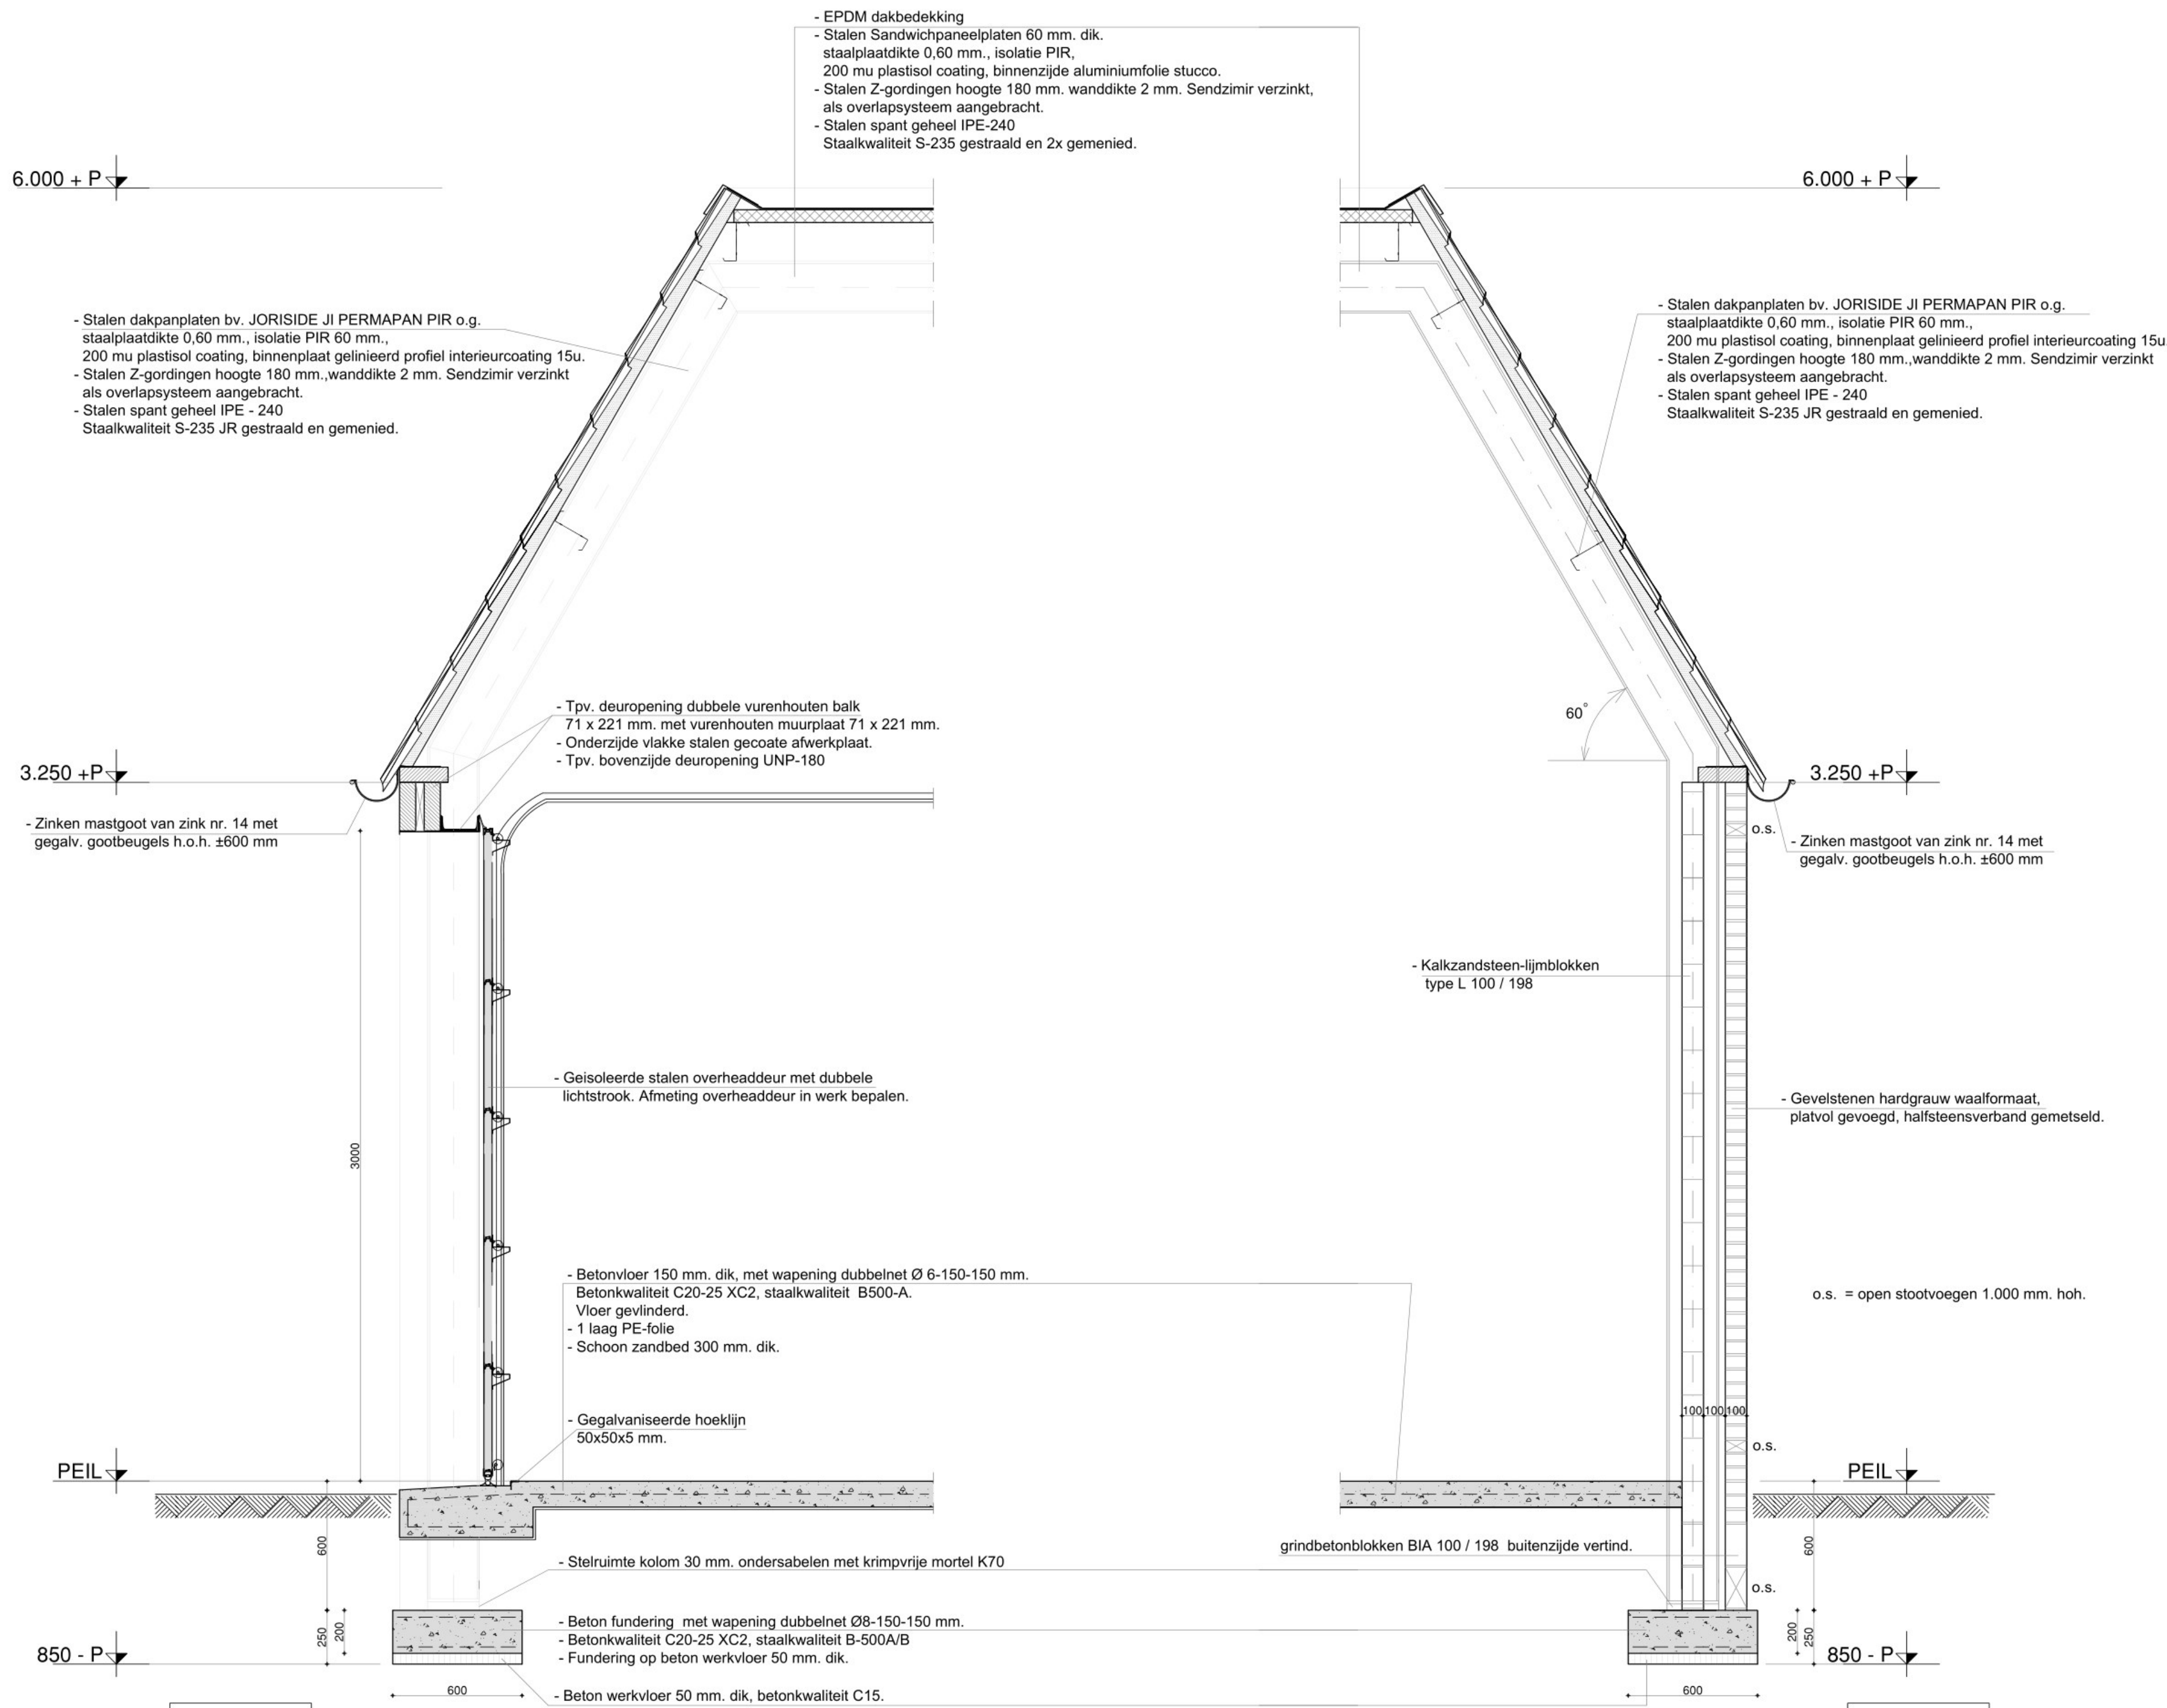

DETAIL -1-

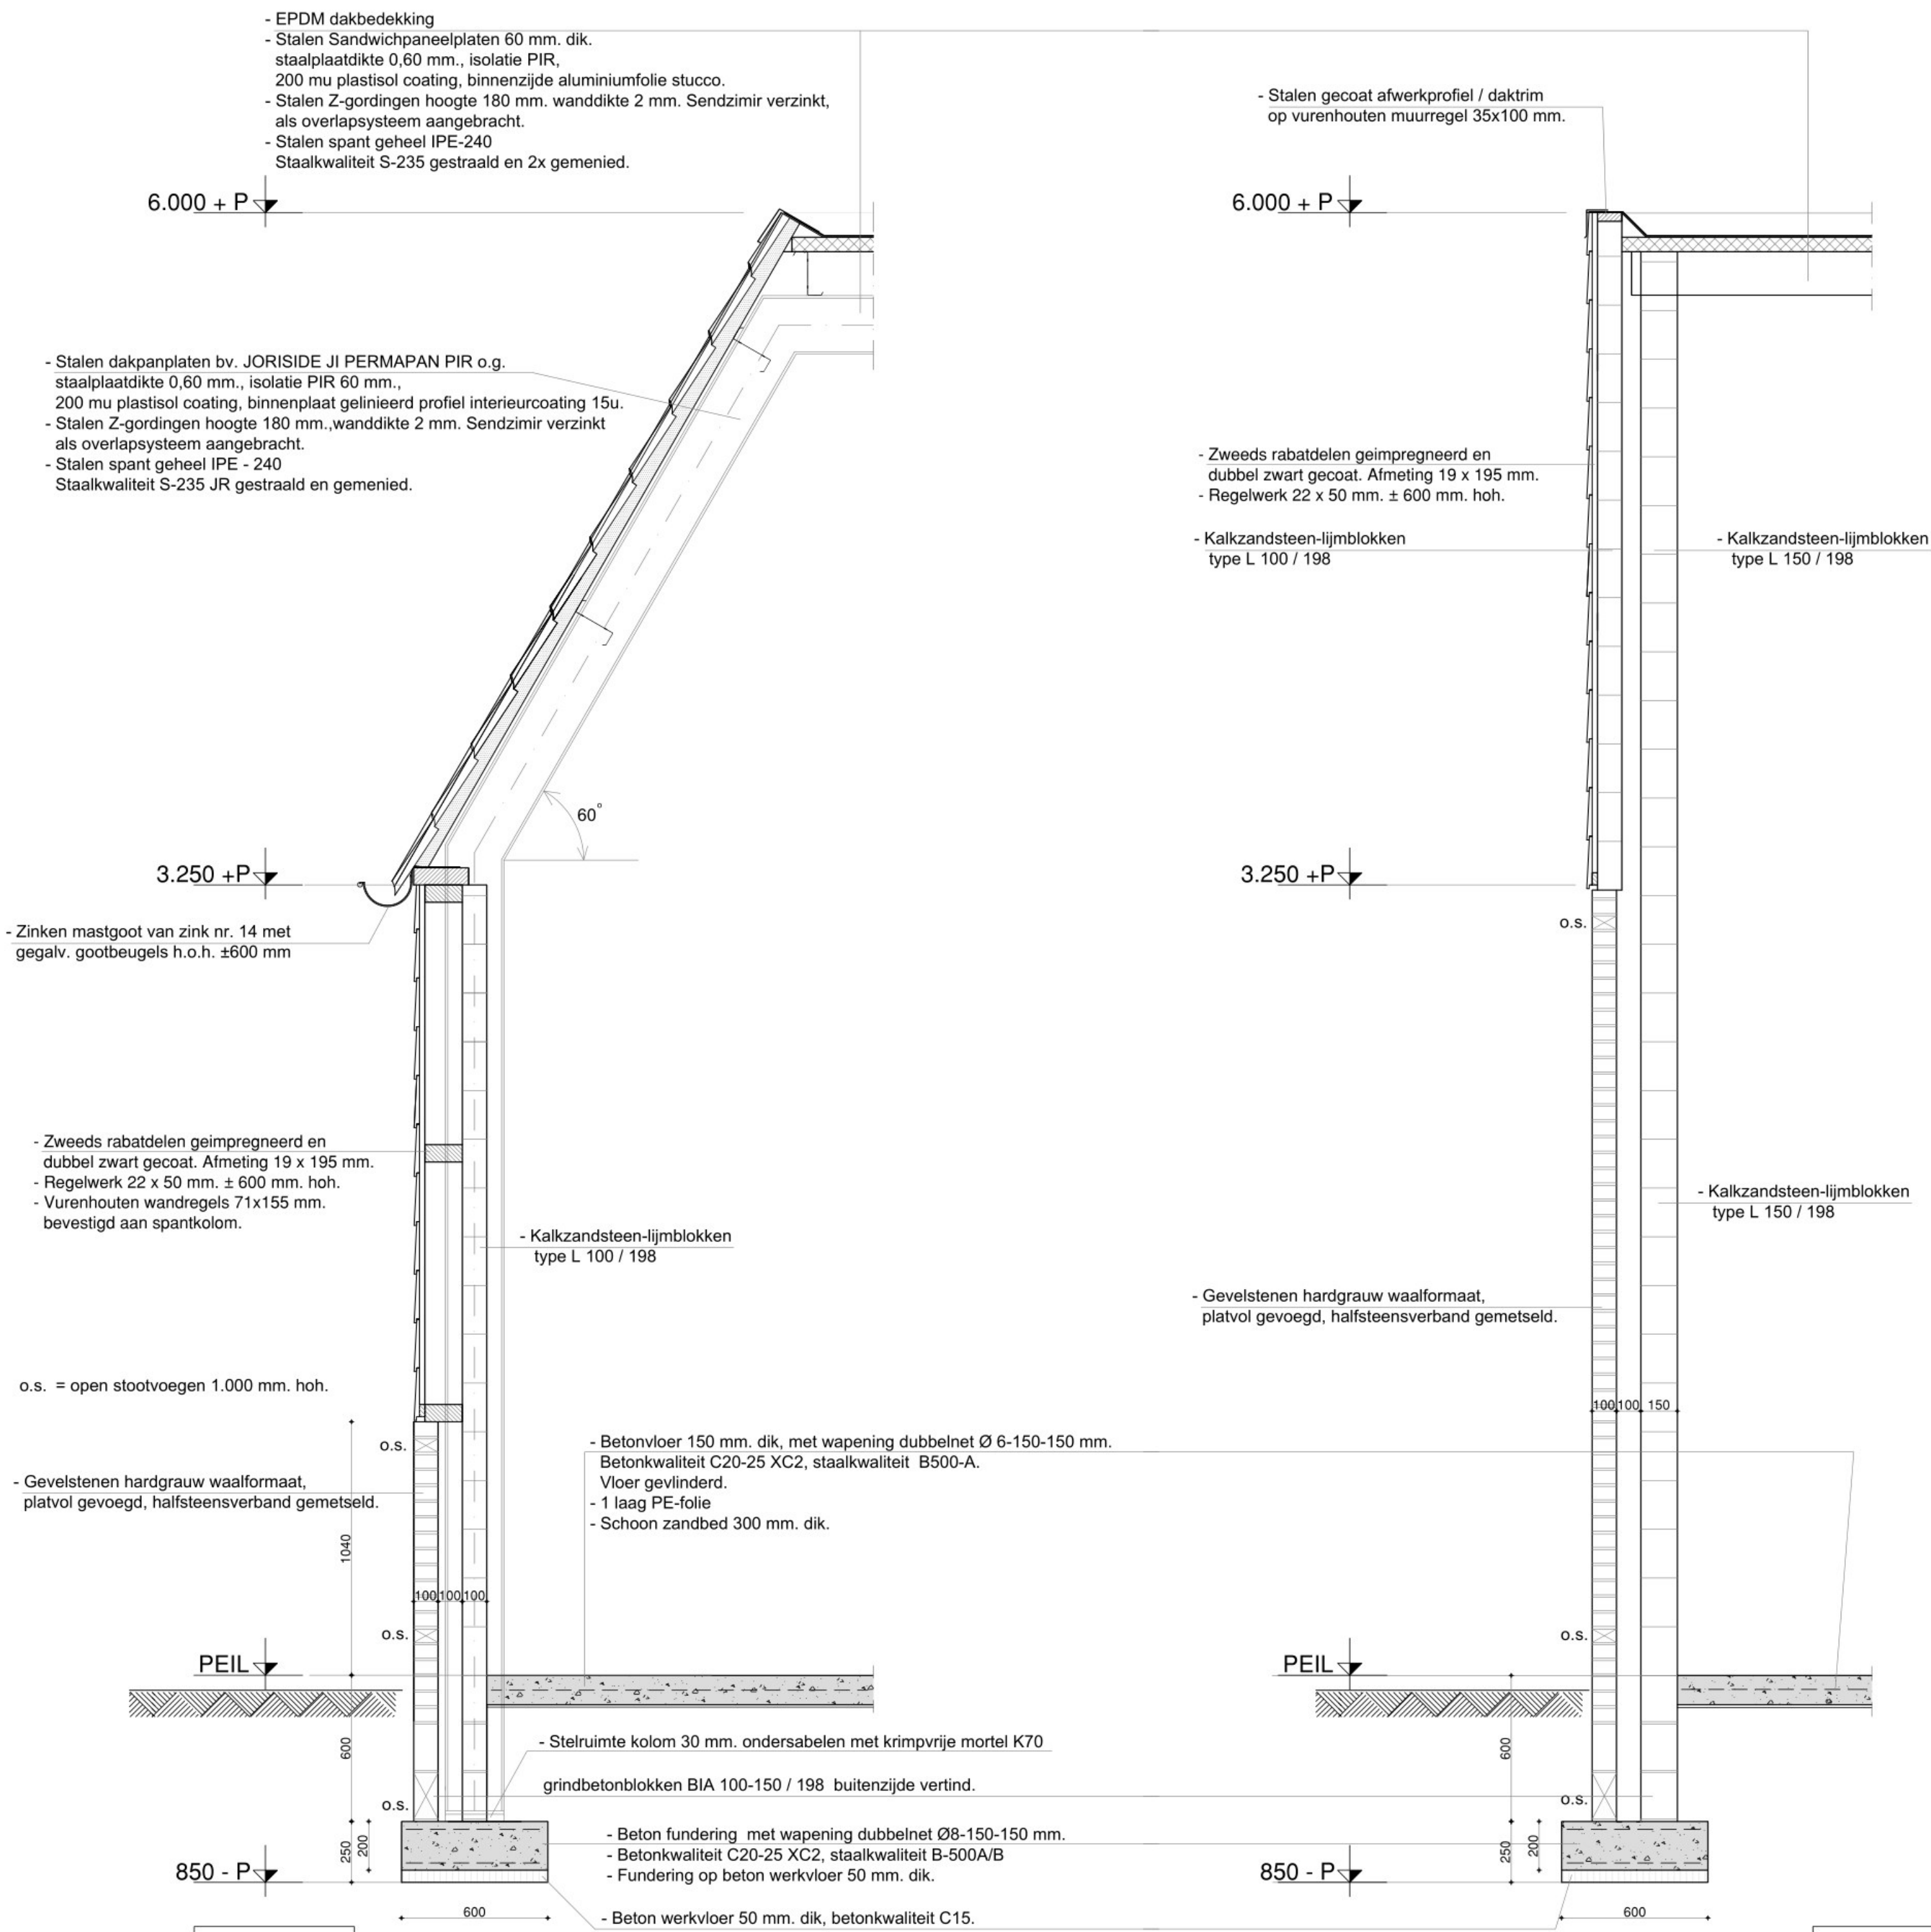

DETAIL -3-