



= ventilatie rooster
Ducoline 10 / 17 / 23

0,75m1

1,15m1

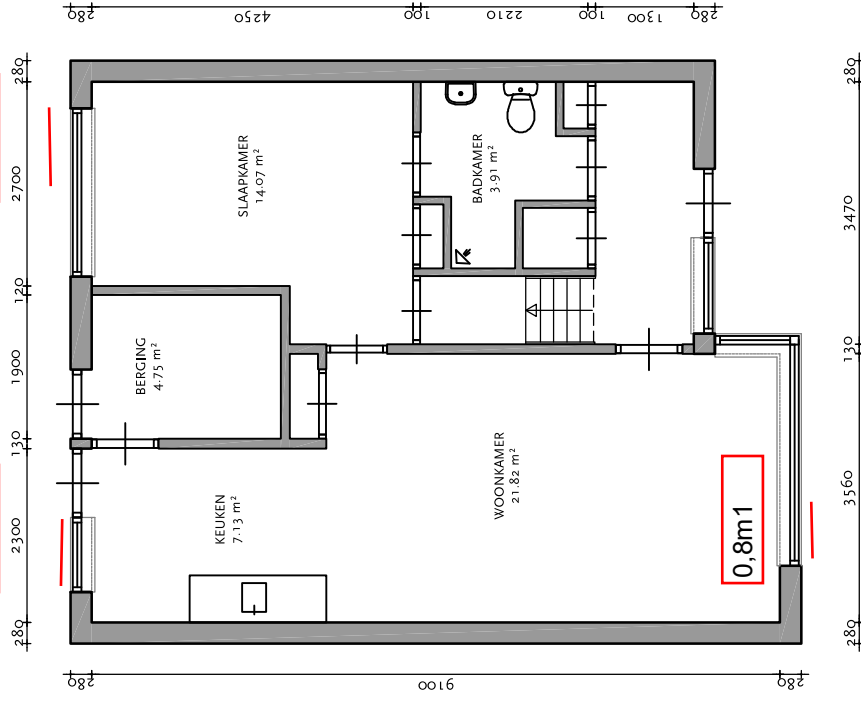

Begane grond

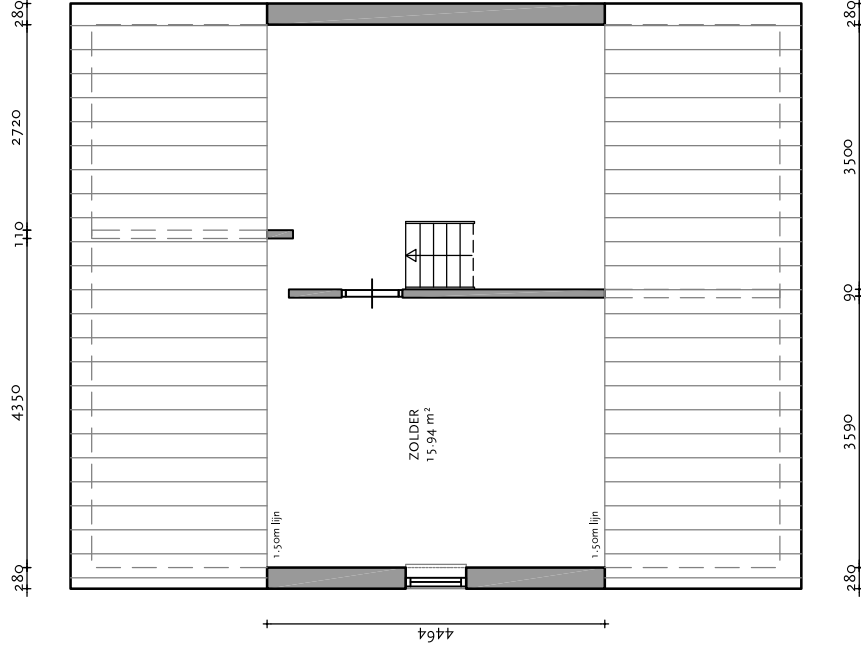

1e verdieping

Complex 018
Adres Meidoornstraat 7
Type A-h
Datum 28-10-2020
Schaal 1:100
Formaat A4