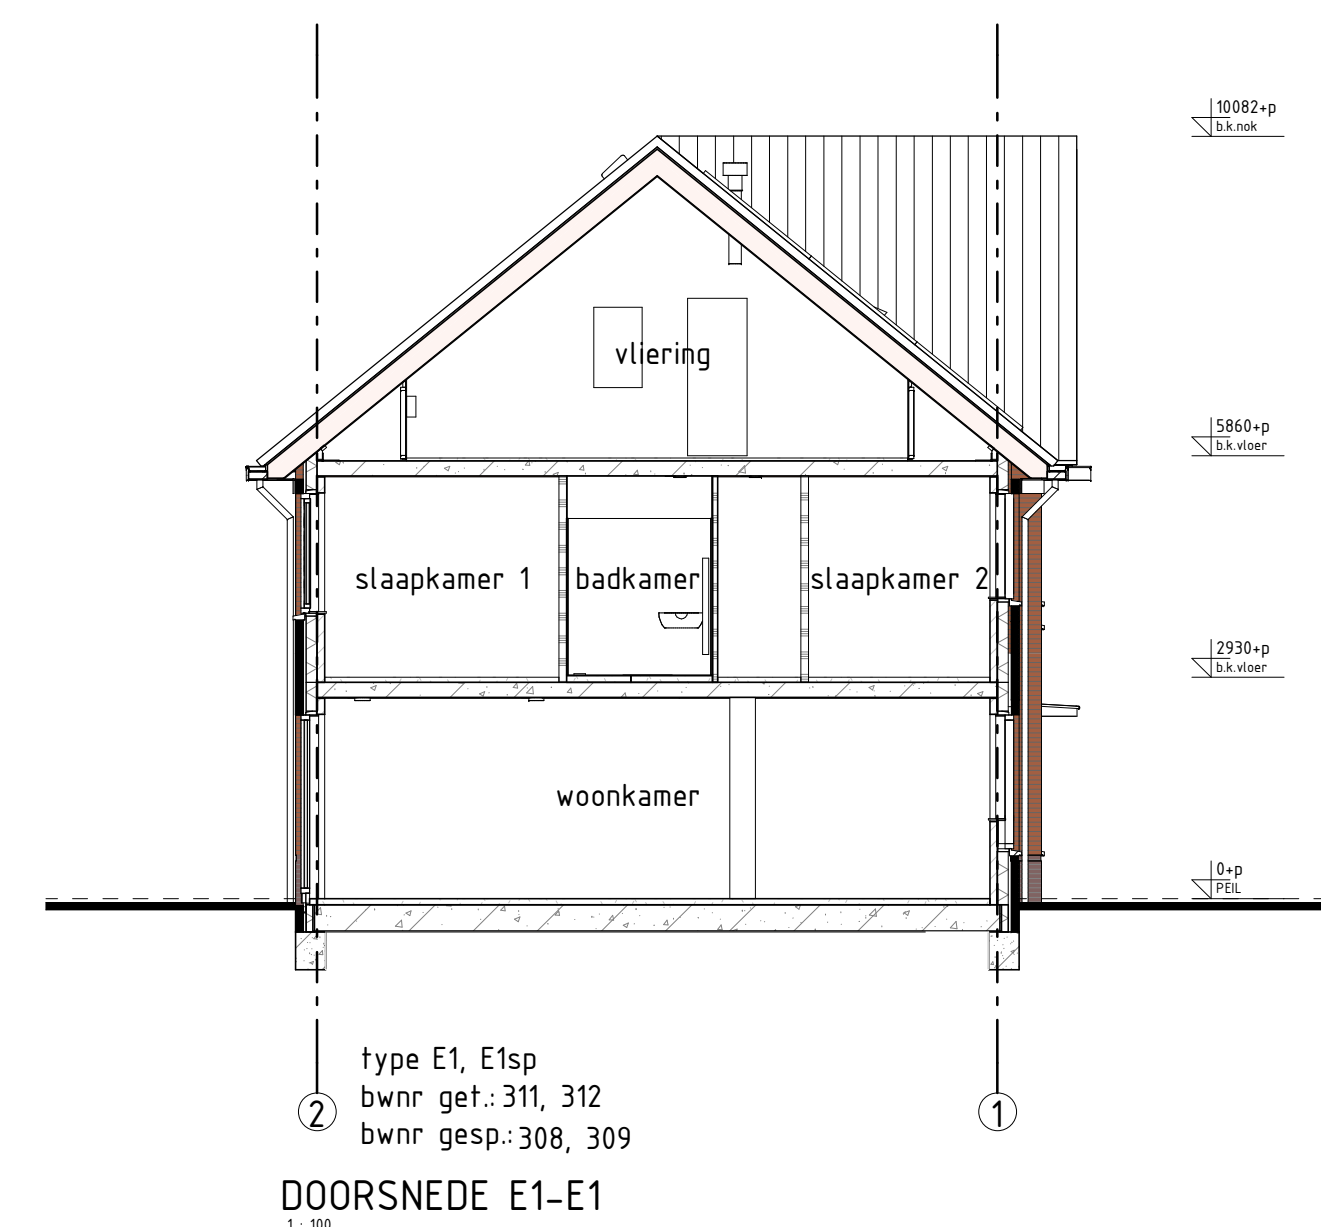
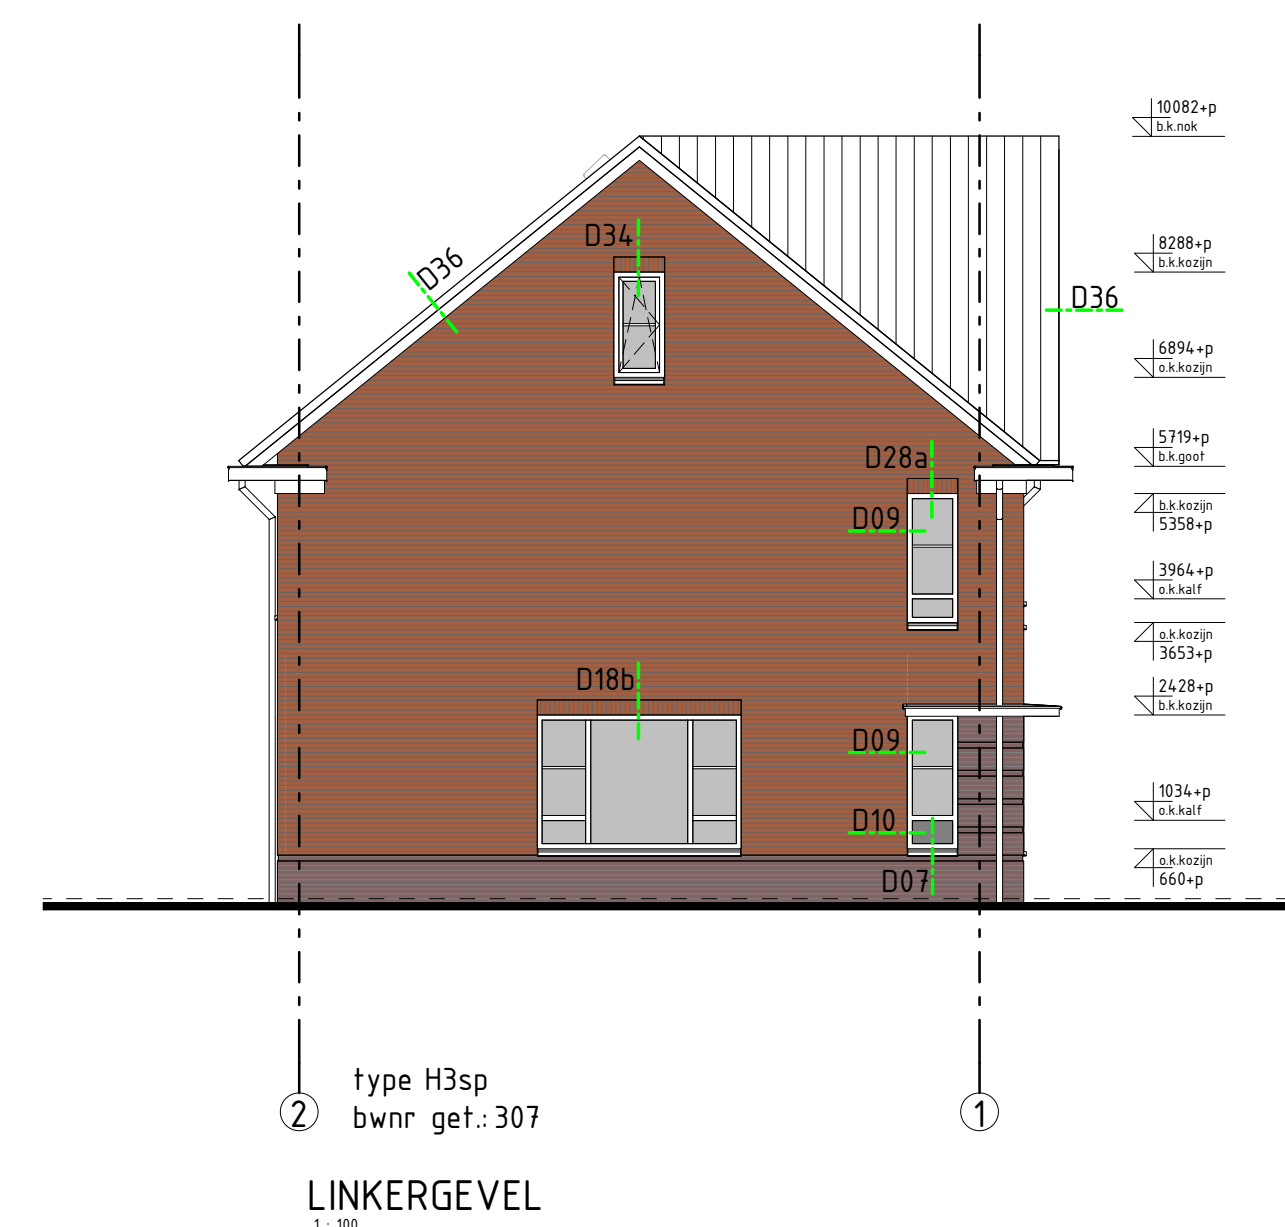
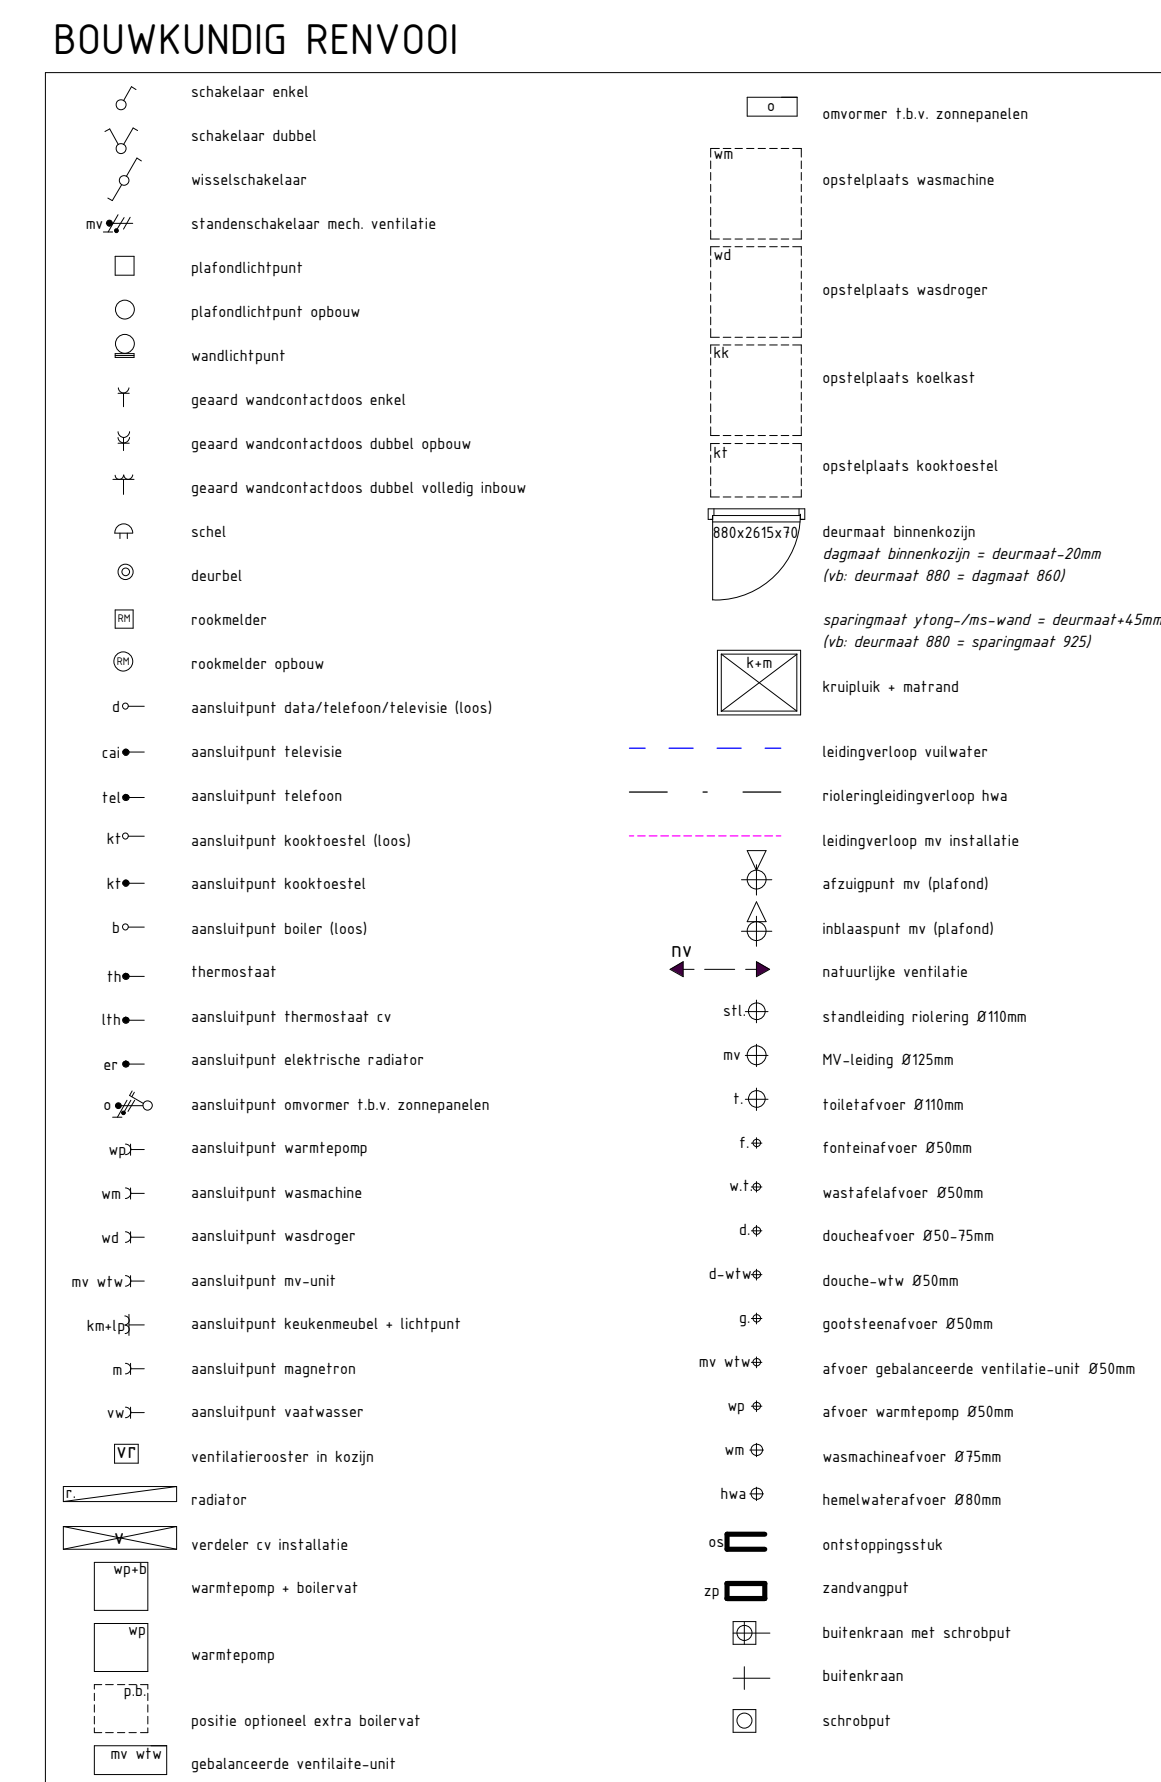
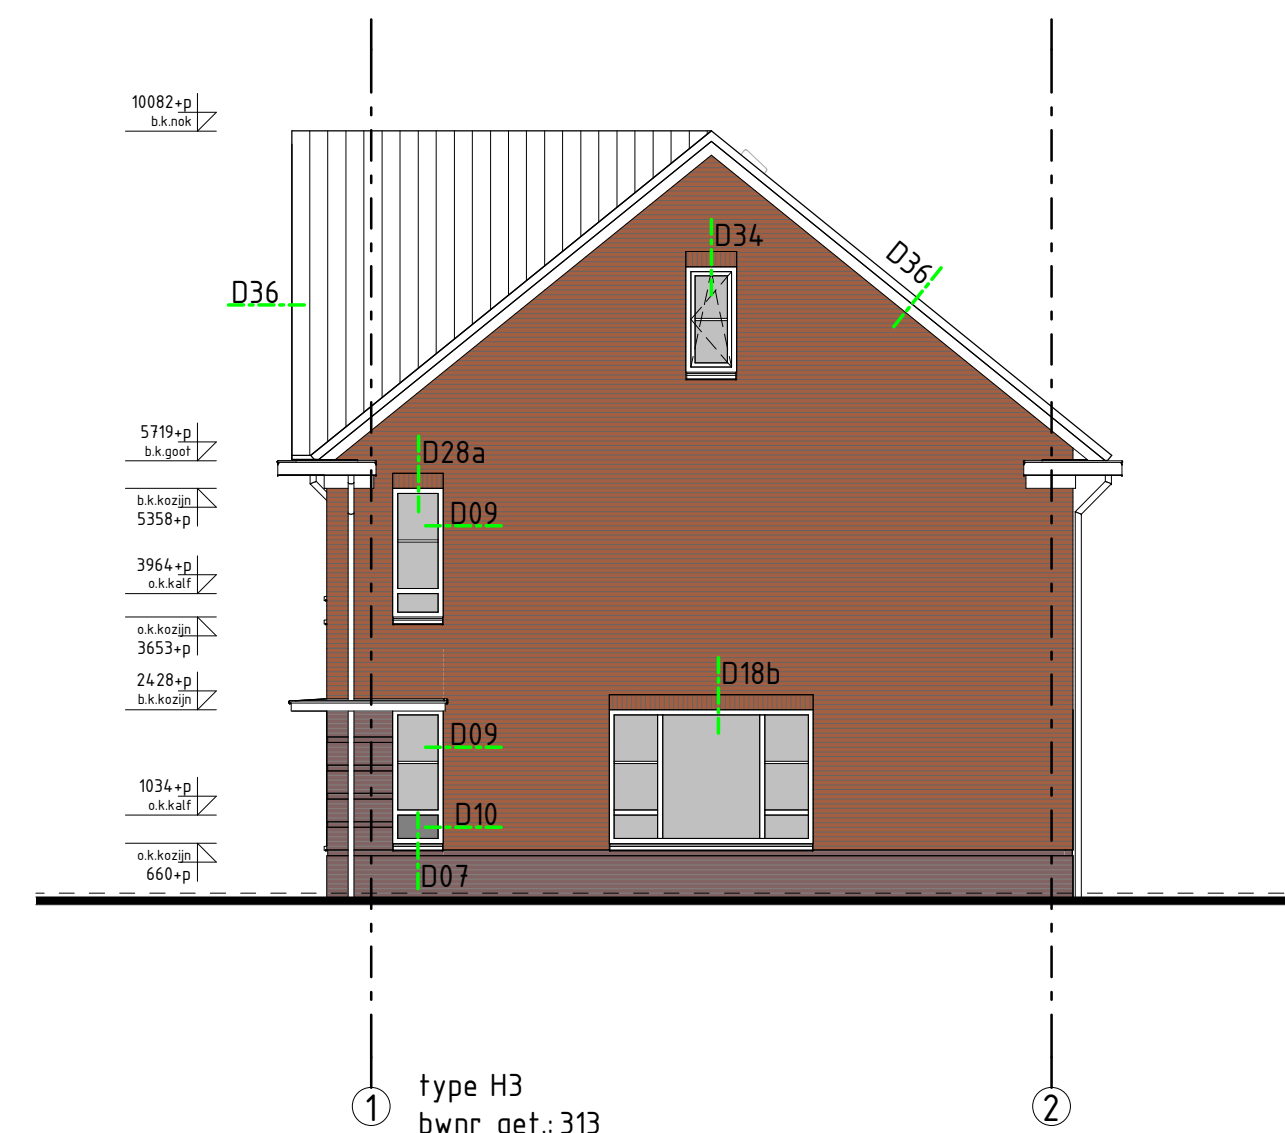
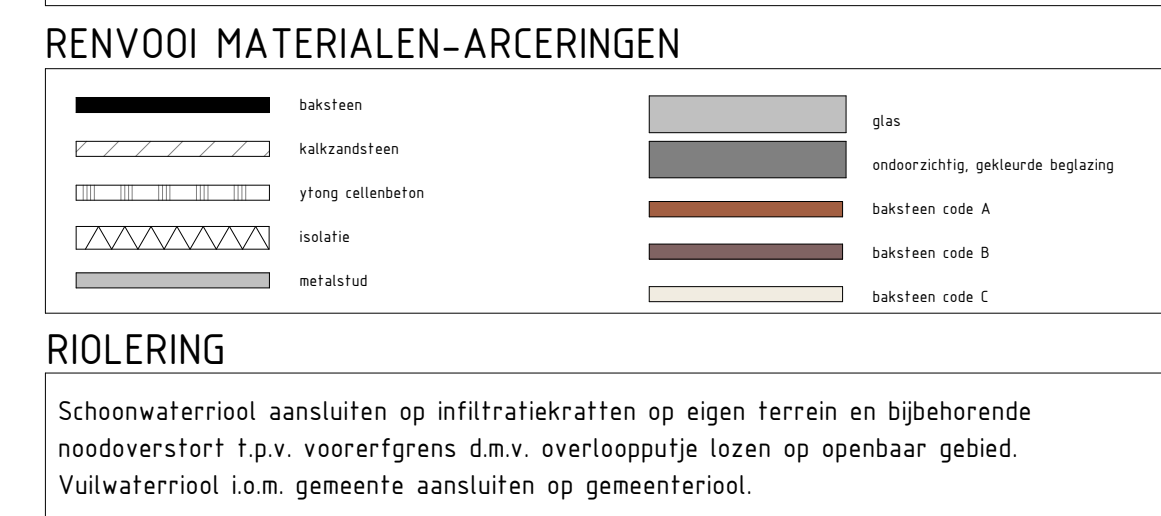


[illegible]

In dit project toegepaste OPTIO® plattegronden

weusten
liedenbaum
architecten

TECHNISCHE UITWERKING:

W Van Wanrooij
Bouw & Ontwikkeling

project Boekel, de Burgt, Fase 1C, 35 woningen
Blok 2 (bwnrs. 307 t/m 313)

opdrachtgever van Wanrooij Projectontwikkeling B.V.
Postbus 4
5386 ZG GEFLEN

onderdeel begane grond, gevelaanzichten en doorsneden
bestektekening

broekstraat 2 5386 kd postbus 4 5386 zq geffen tel 073 53 40 400 fax 073 53 40 499