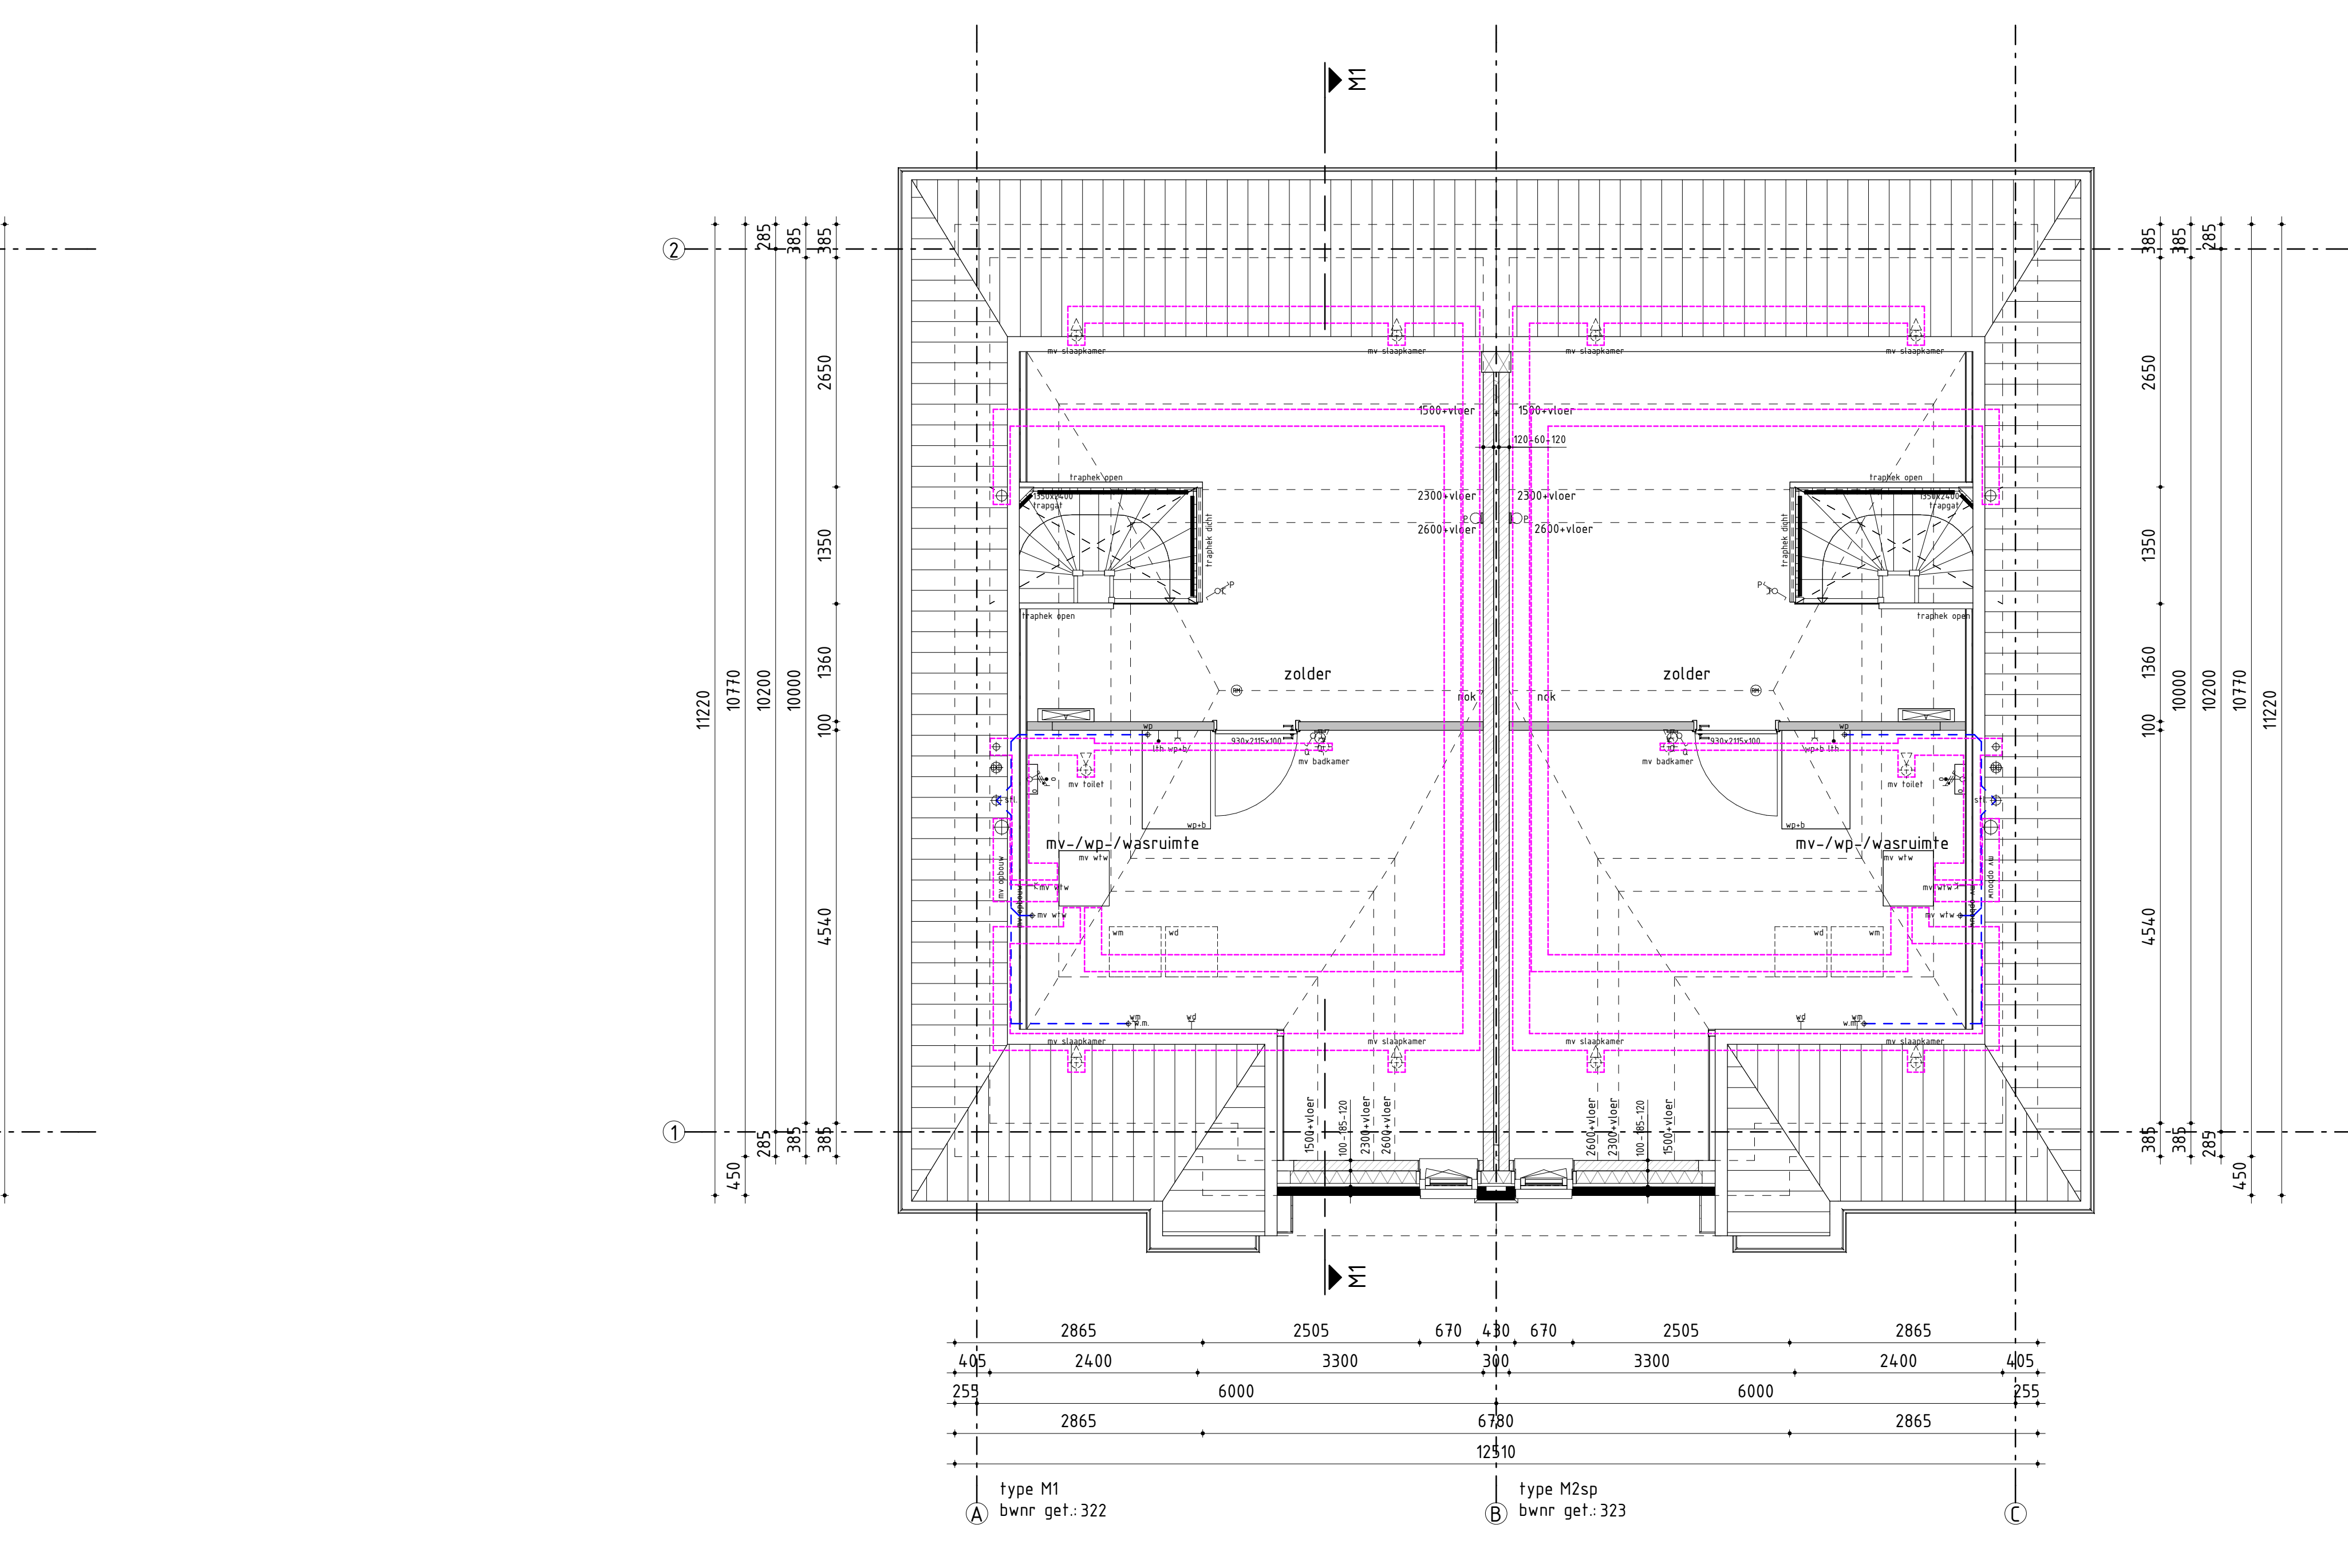
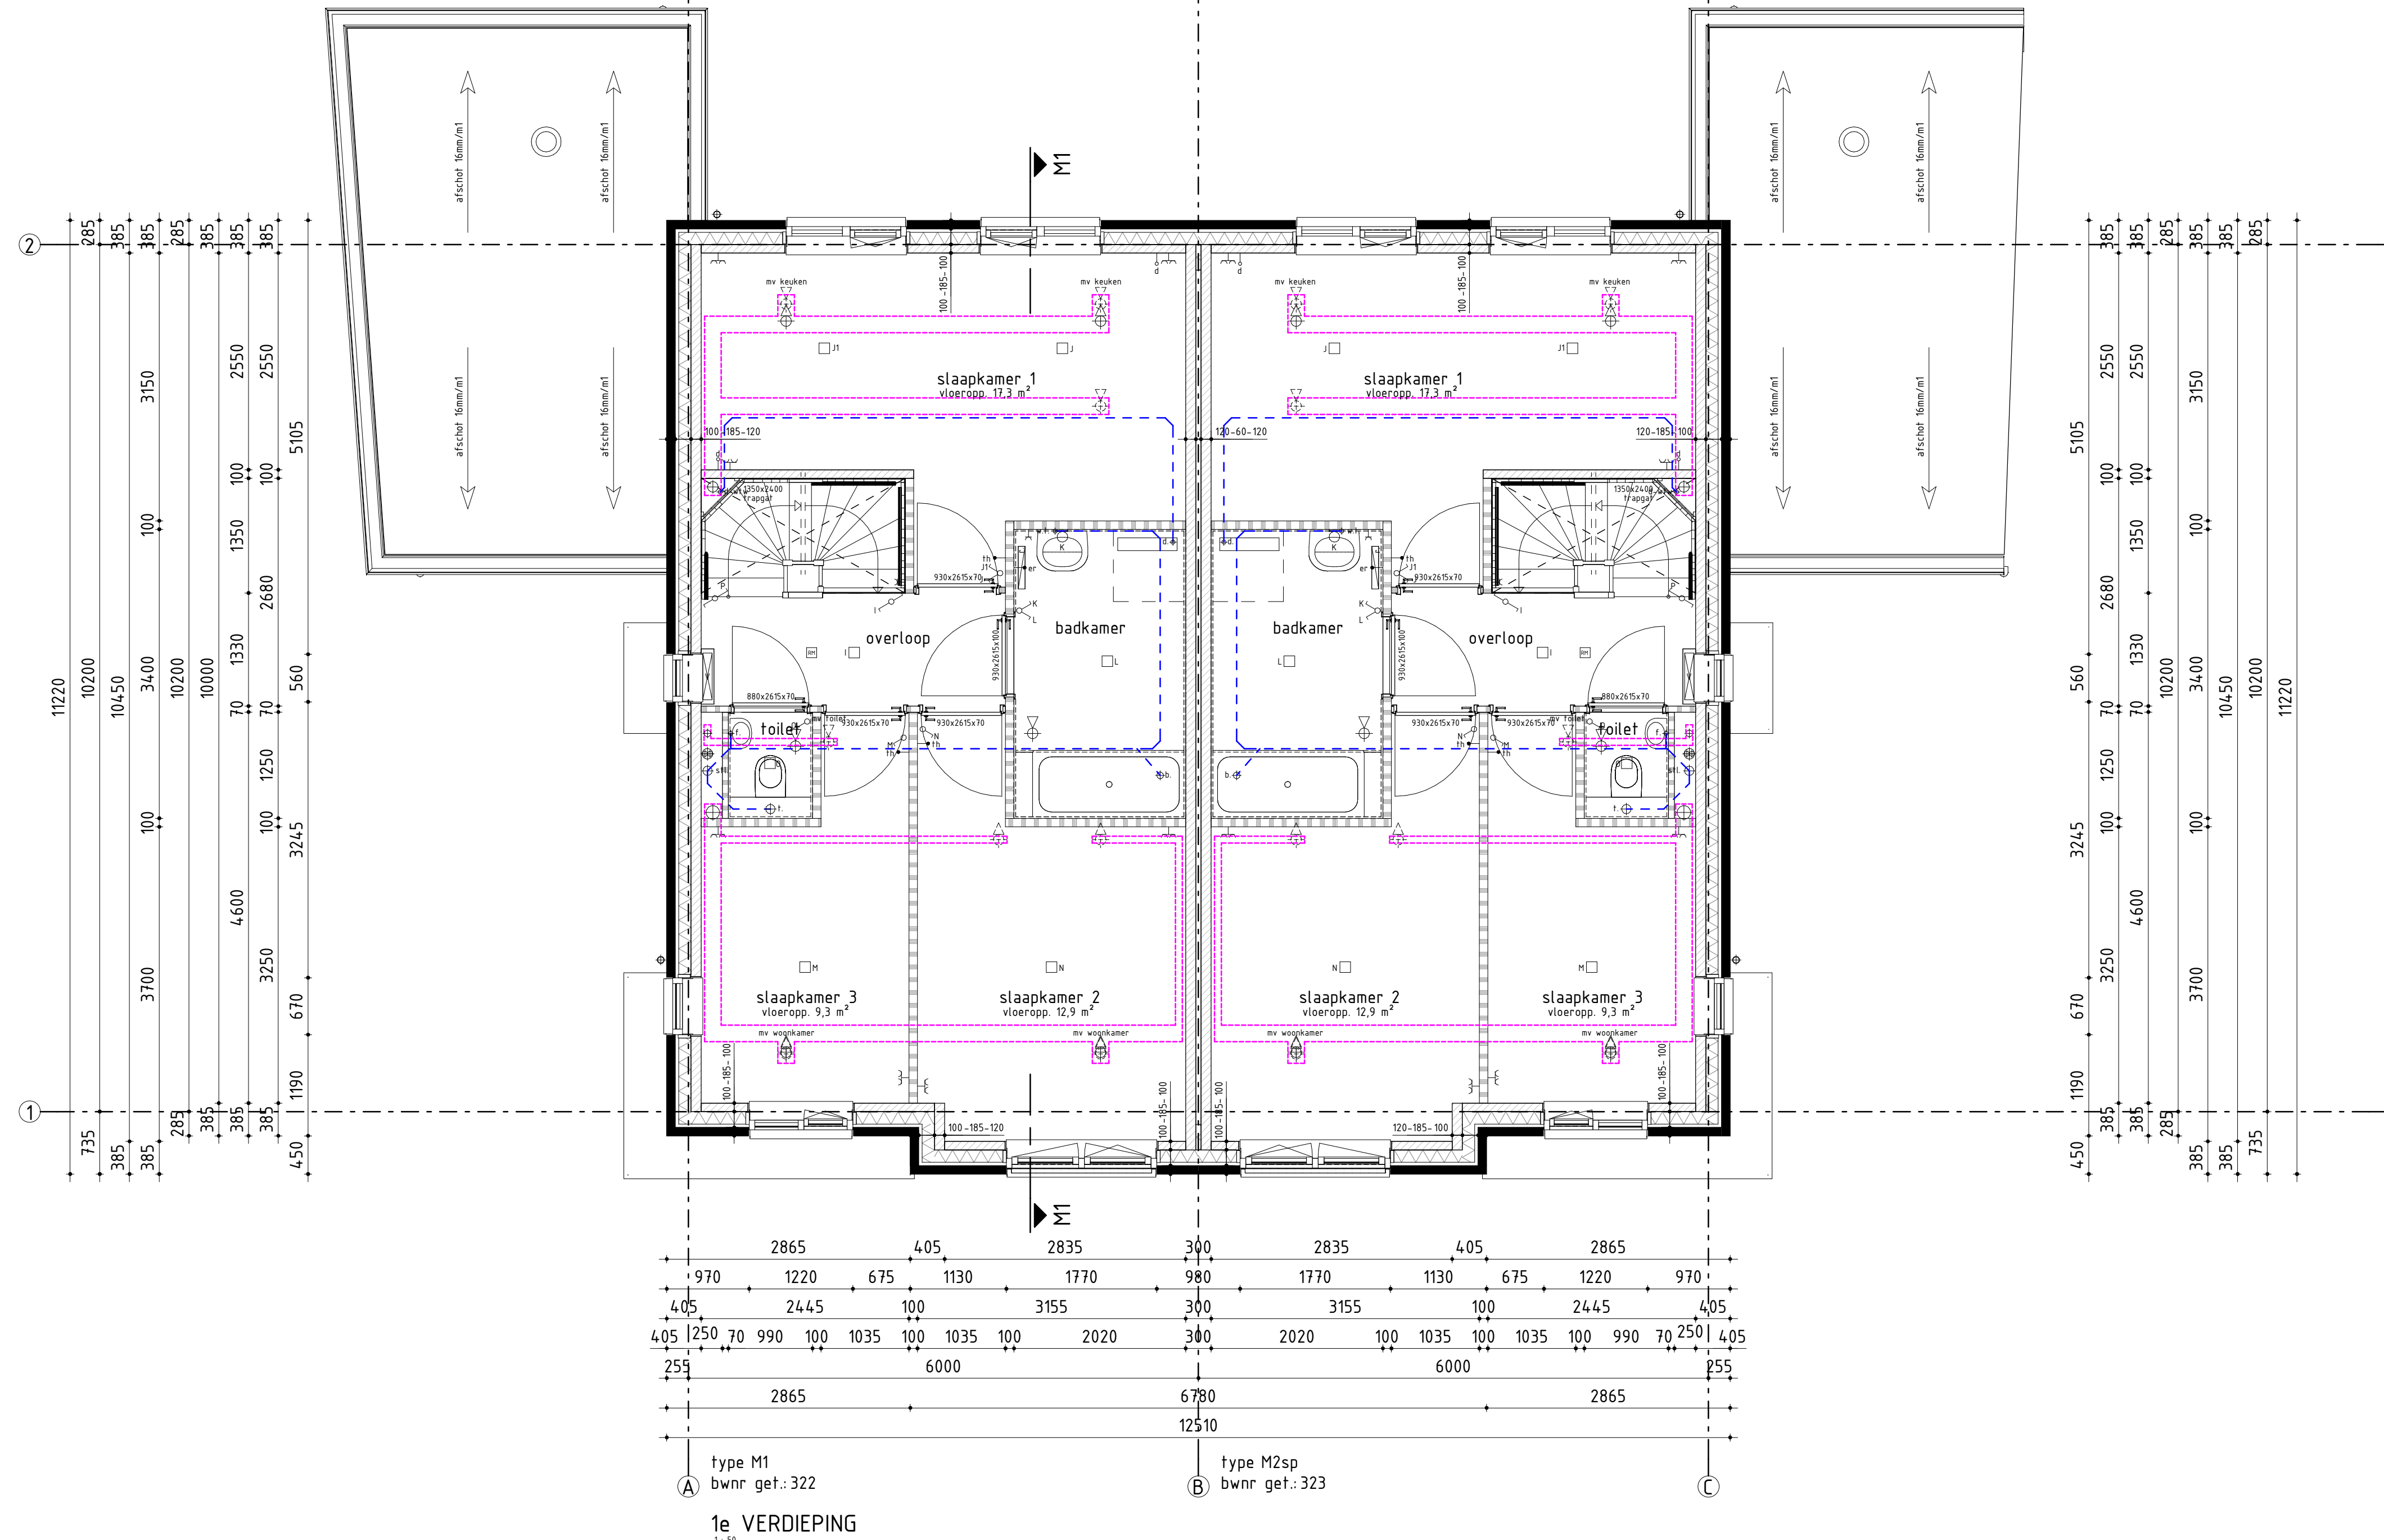


[illegible]

RIOLERING

Schoonwaterriool aansluiten op infiltratiekragen op eigen terrein en bijbehorende noodoverstort t.p.v. voorerfsgrens d.m.v. overloopputje lozen op openbaar gebied.

Vuilwaterriool i.o.m. gemeente aansluiten op gemeenteriool.

weusten liedenbaum architecten

TECHNISCHE UITWERKING:

W Van Wanrooij
Bouw & Ontwikkeling

project Boekel, de Bург, Fase 1C, 35 woningen
Blox 5a (bwnrs. 322 t/m 323)

opdrachtgever van Wanrooij Projectontwikkeling B.V.
Postbus 4
5386 ZG GEFEN

onderdeel begane grond, gevelaanzichten en doorsneden
basistekening

opgesteld	C
A 03-03-2023	D
B	E
datum getekend	25-11-2022 Bm
schaal	1 : 50, 1 : 100
werksnummer	21.670
bladnummer	B-05