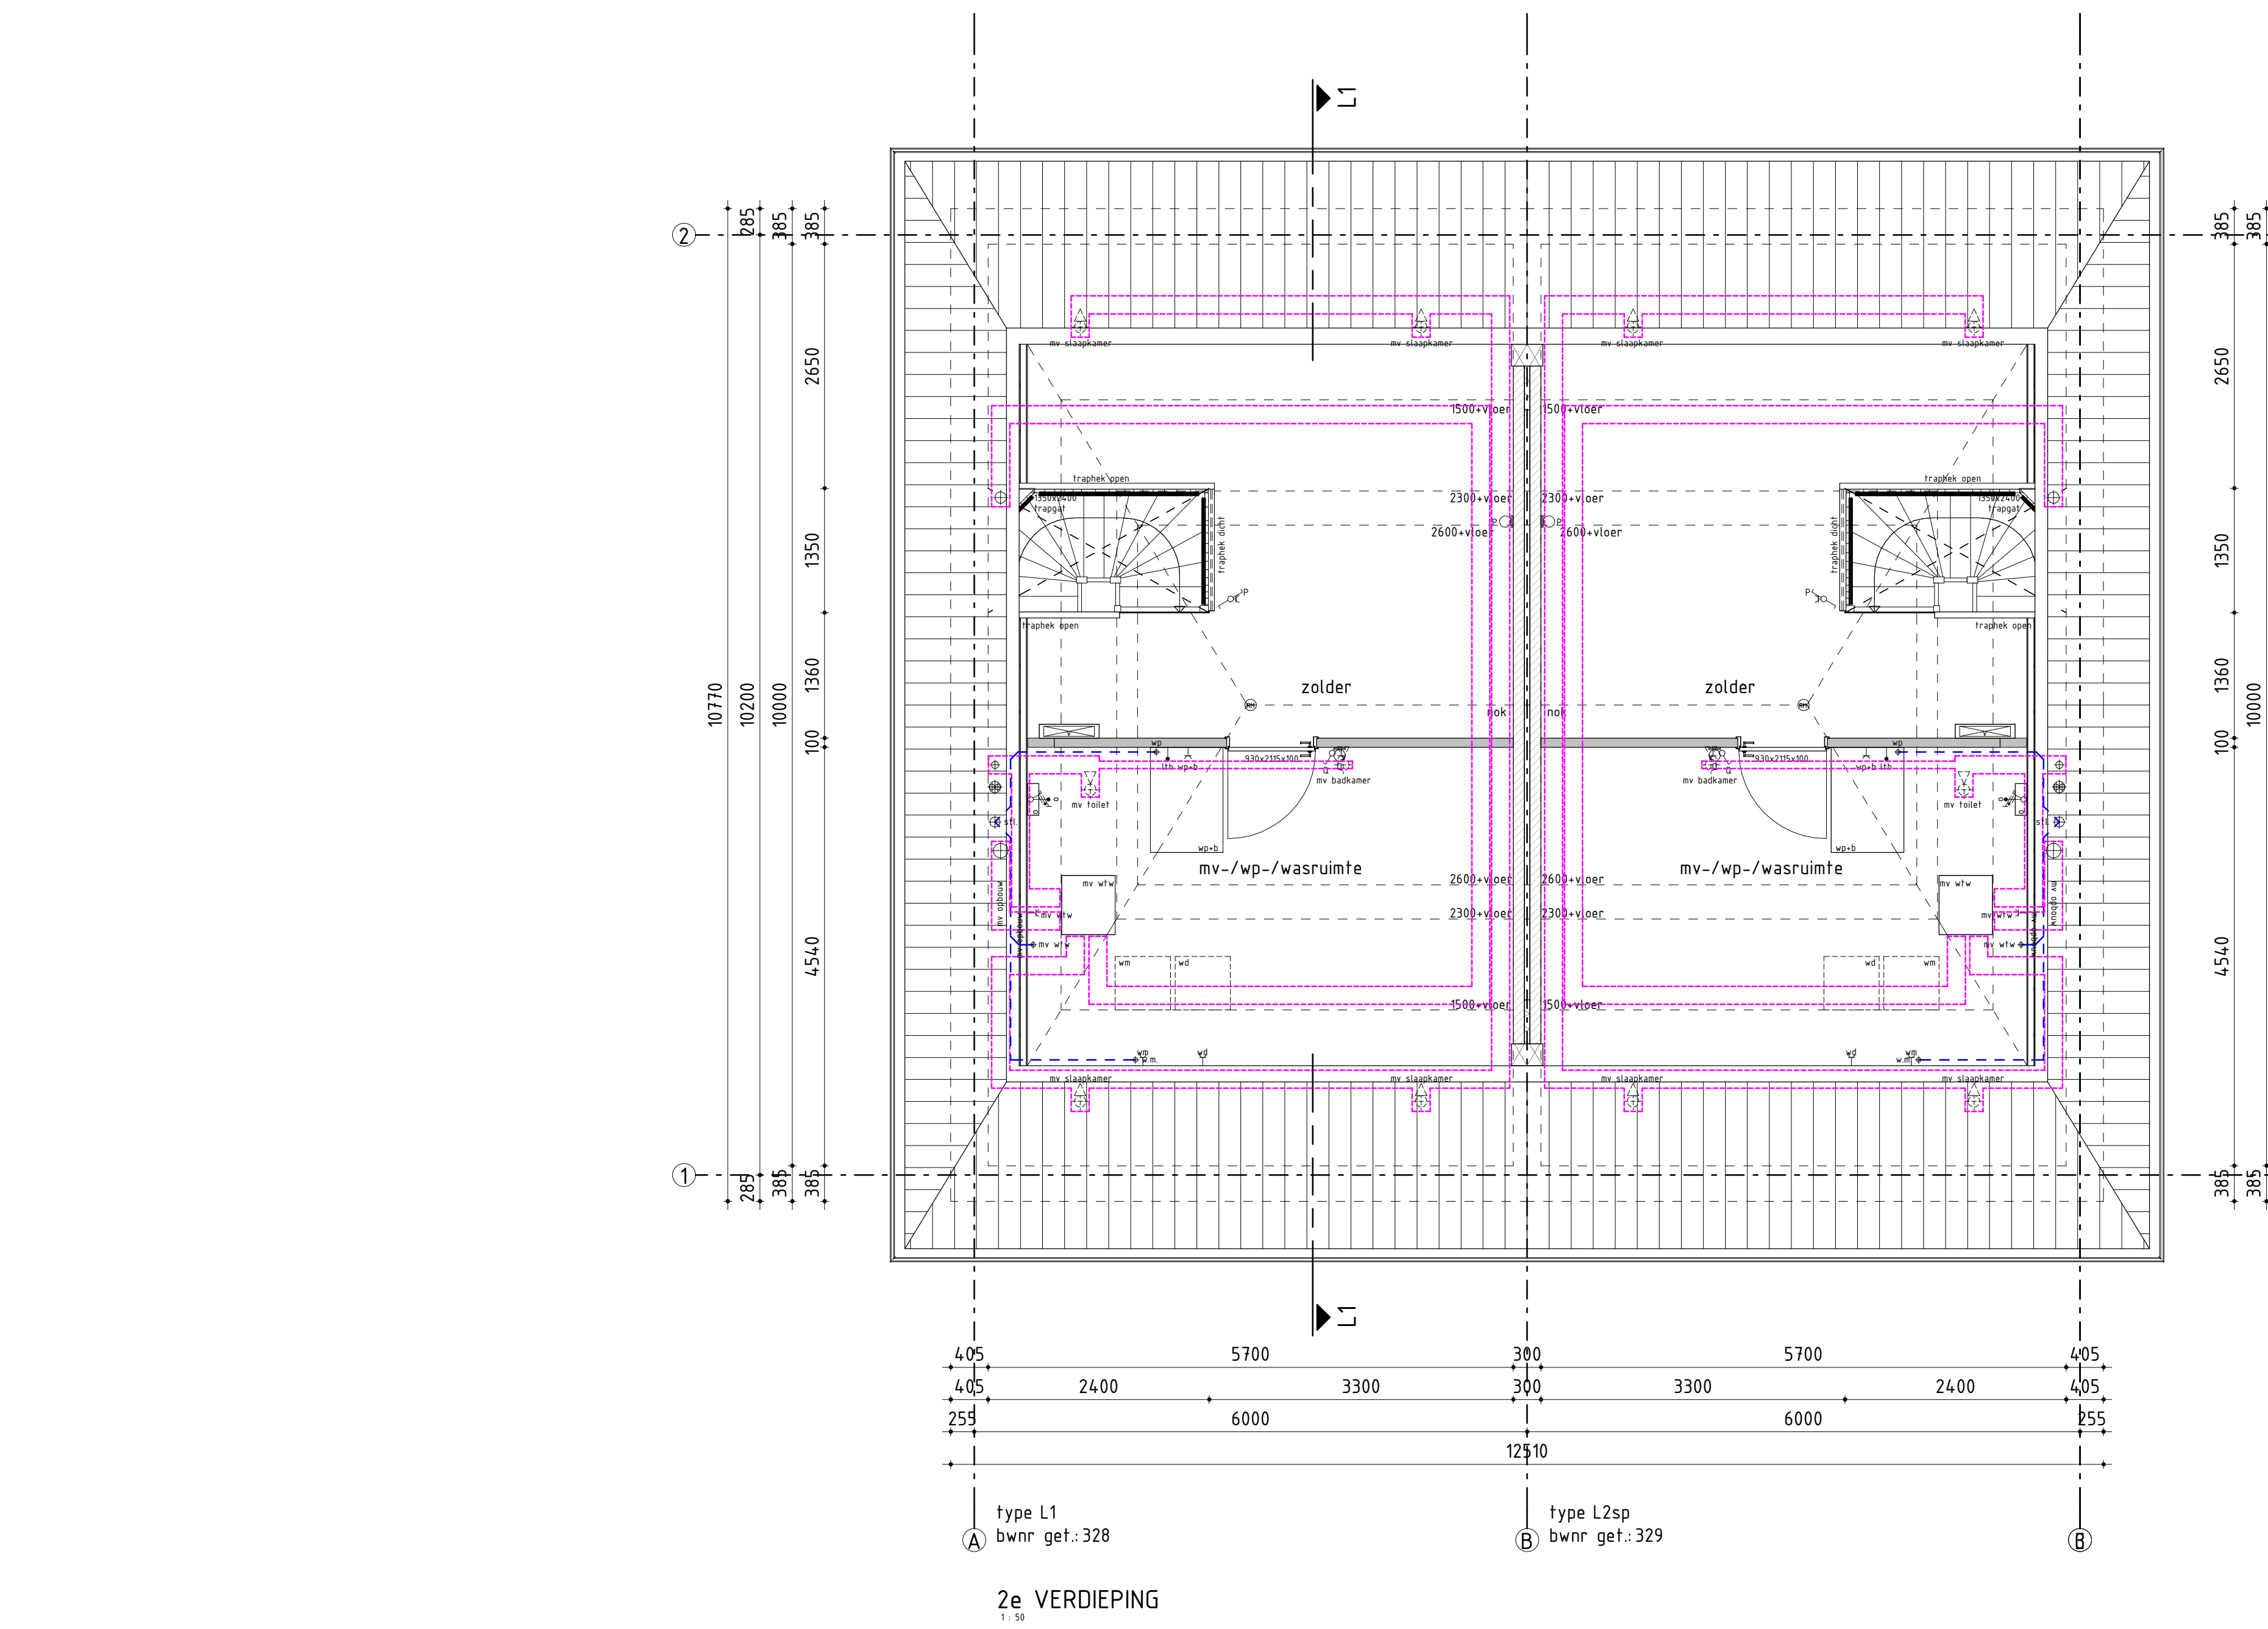
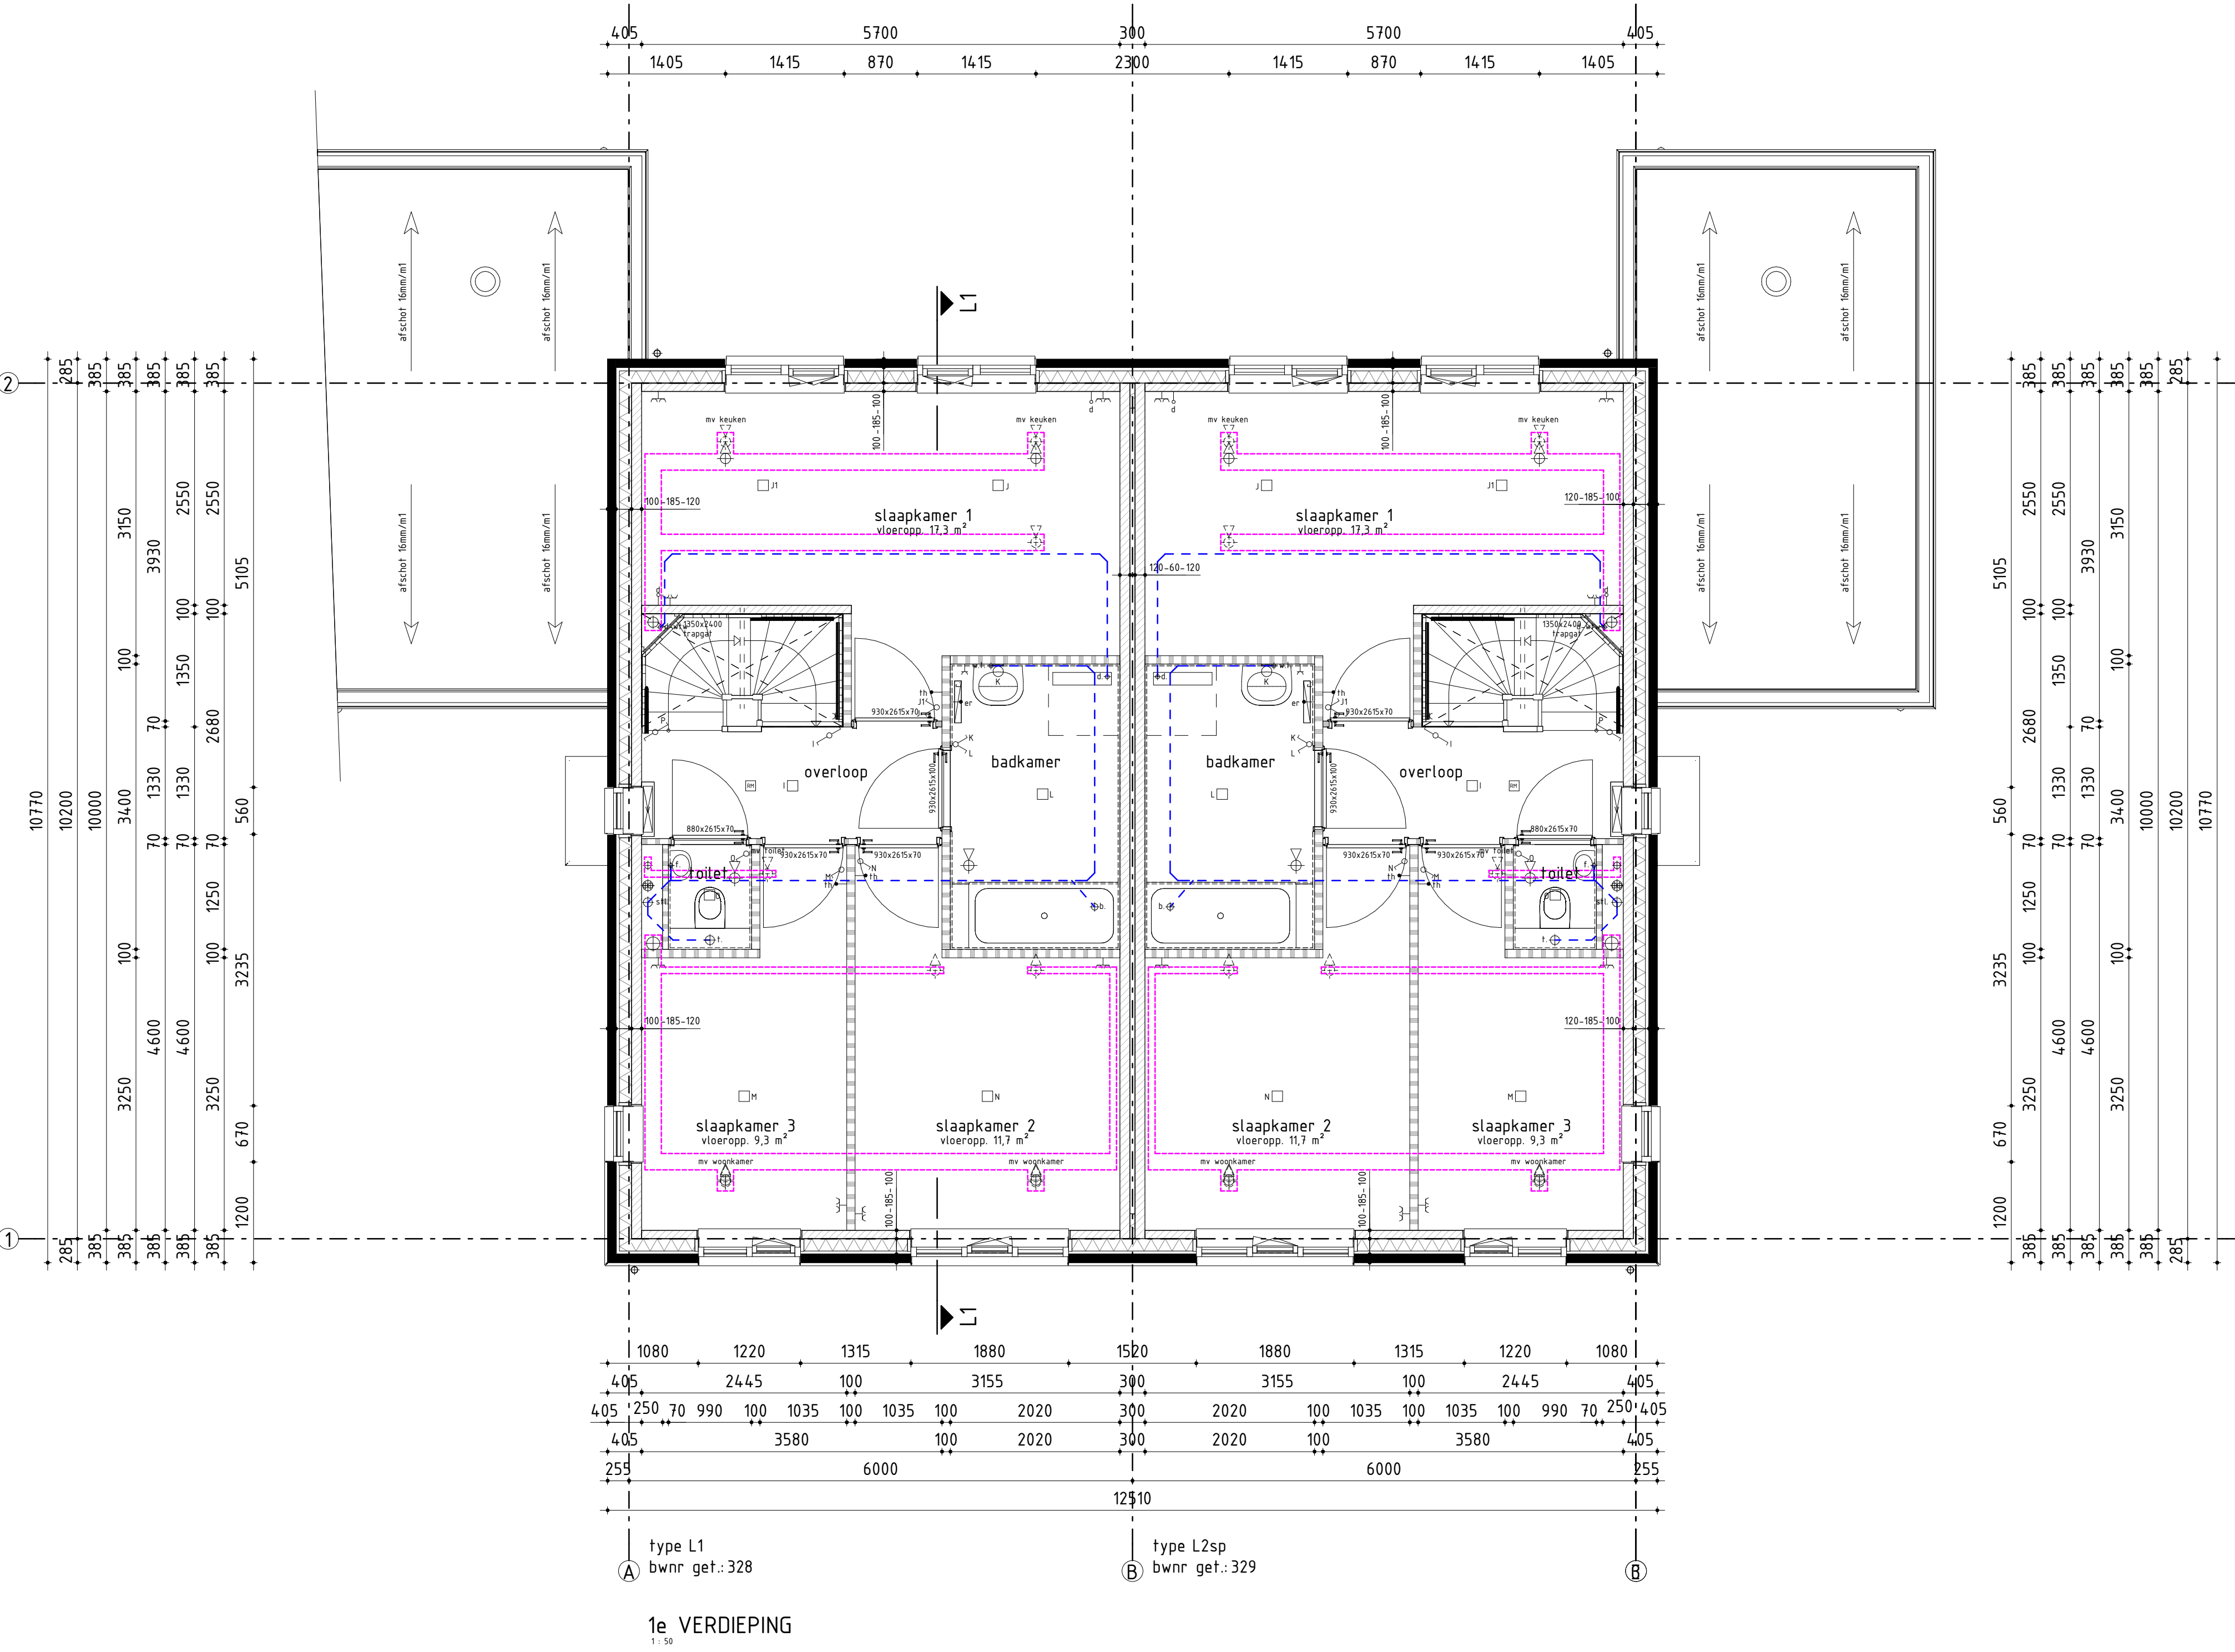


[illegible]

RIOLERING

In dit project toegepaste OPTIQ® plattegronden

weusten
liedenbaum
architekten

TECHNISCHE UITWERKING:

W Van Wanrooij
Bouw & Ontwikkeling

project Boekel, de Burgt, Fase 1C, 35 woningen
Blok 5d (bwnrs. 328 t/m 329)

opdrachtgever	van Wanrooij Projectontwikkeling B.V. Postbus 4 5386 ZG GEFLEN	datum getekend	25-11-2022 RH
onderdeel	begane grond, gevelaanzichten en doorsneden bestektekening	schaal	1 : 50, 1 : 100
		tekstnummer	21.670
		bladnummer	B-08