


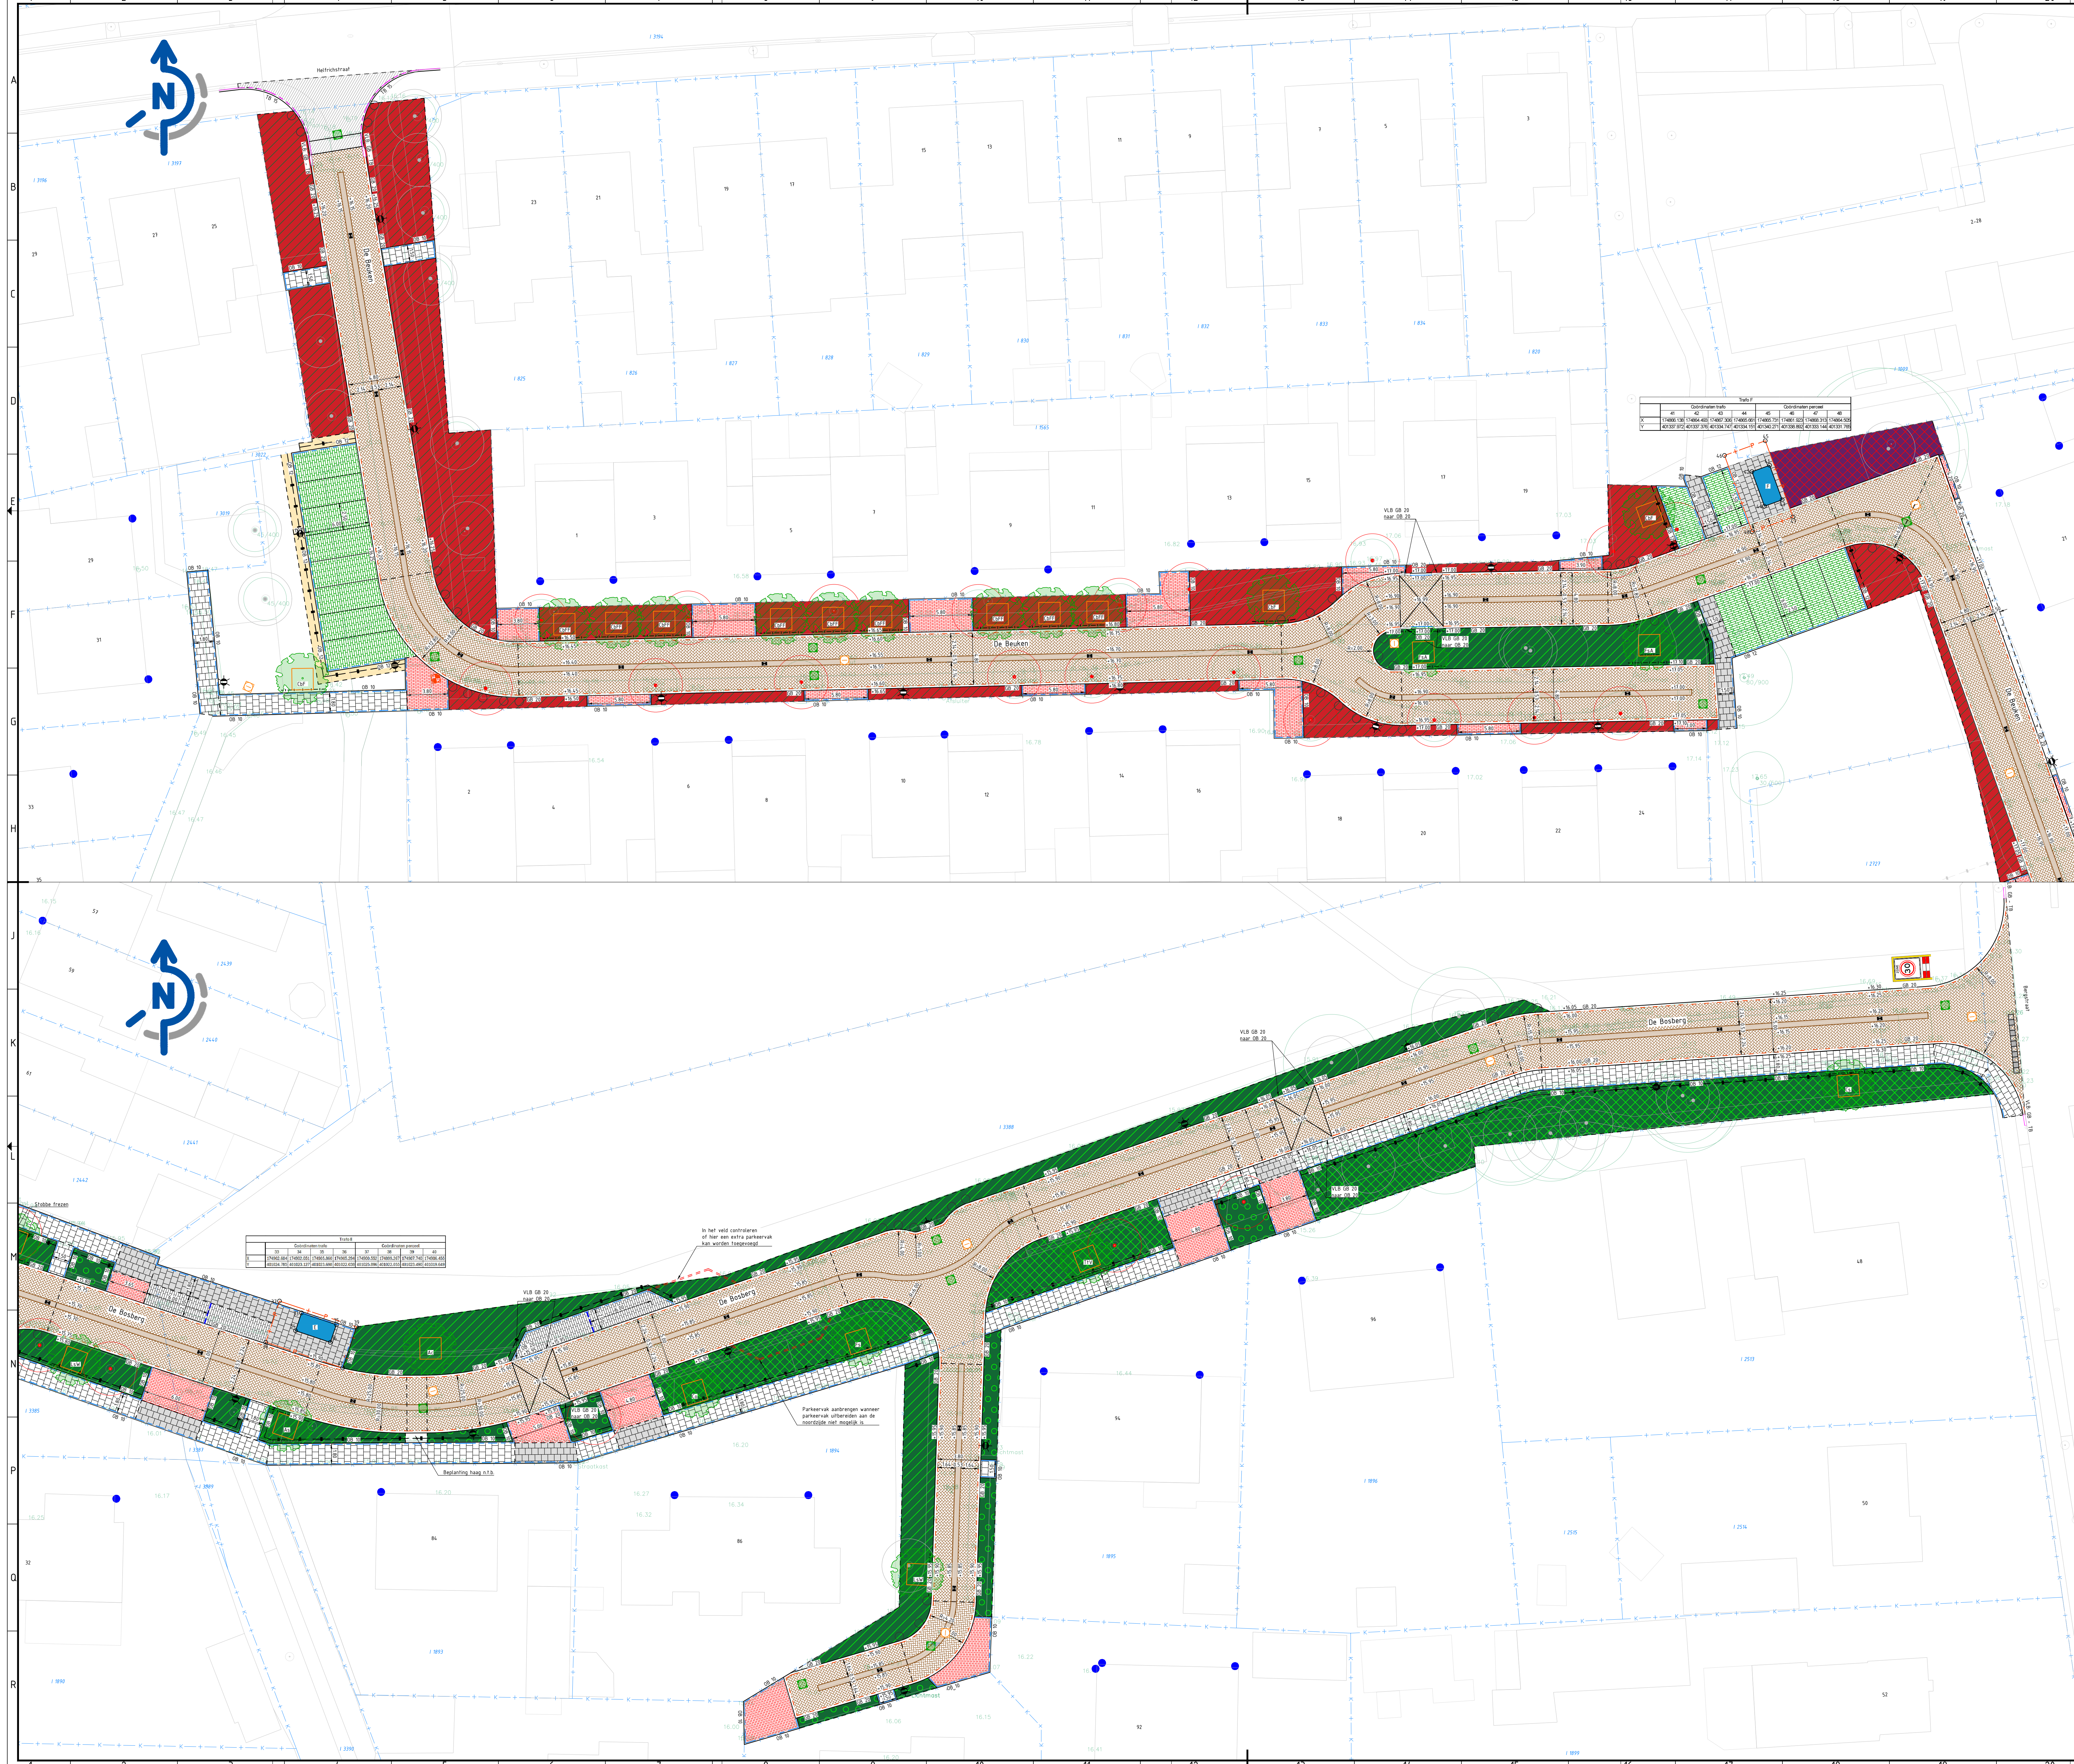

Legenda

Onderlegger – BGT d.d 22-12-2023
Onderlegger – Kadastrale kaart d.d 22-12-2023
Onderlegger – Inmeting d.d 25-11-2020

OB 10	Betonnen opsluitband 100x200 mm, kleur lichtgrijs, gesteld in zand
OB 15	Betonnen opsluitband 120x250 mm, kleur lichtgrijs, gesteld in beton, v.v. steunrug
OB 20	Betonnen opsluitband 200x250 mm, kleur lichtgrijs, gesteld in beton, v.v. steunrug
TB 10	Betonnen trottoirband 150x250 mm, kleur lichtgrijs, gesteld in beton, v.v. steunrug
TB 20	Betonnen trottoirband 180/200x250 mm, kleur lichtgrijs, gesteld in beton, v.v. steunrug
GB 20	Betonnen geleideband 50/200x250 mm, kleur lichtgrijs, gesteld in beton, v.v. steunrug
	Goof, 2 strekken straatbaksteen, keformaat, 70 mm dik, kleur Bruno, gesteld in beton
	Molgoot, 5 strekken straatbaksteen, keformaat, 70 mm dik, kleur Bruno, gesteld in beton
	Schijngoot, 5 strekken straatbaksteen, keformaat, 70 mm dik, kleur Bruno
	Straatbaksteen, kleur Bruno, keformaat, 70 mm dik, keperverband
	Straatbaksteen, kleur Siena Puur, keformaat, 80 mm dik, halfsteensverband
	Betonstraatsteen, kleur D63 donkerrood, keformaat, 80 mm dik, halfsteensverband
	Betontegels, kleur grijs, afm. 300x300x60 mm, halfsteensverband
	Betontegels, kleur grijs, afm. 300x300x80 mm, halfsteensverband
	Hydro Lineo 40, kleur grijs, afm. 300x100x100 mm, halfsteensverband, open stenen
	Hydro Lineo, kleur grijs, afm. 300x100x100 mm, halfsteensverband, gesloten stenen
	Halfverharding Aquado, laag 0/16 - 60 mm dik, laag 0/8 - 40 mm dik
	Herstraten
	Tijdelijk dichtblokken
	Hydro Lineo, kleur wit, keformaat, 300x100x100 mm dik, streep 0,30x0,30
	Paal en draad
	Palen
	Betonstraatsteen, kleur wit, keformaat, 80 mm dik, geribbeld aanbrengen
	Verlichtingsobject, zie verlichtingsplan Nobralux datum 21-06-2023
	Kunststof afzelpaal diamantkop
	Stalen uitneembare afzelpaal, kleur: rood-wit
	Straatkoek
	Uitstroombak
	Infiltratierool putafdekking
	Hemelwaterriool putafdekking
	Doogwaterafvoerriool putafdekking
	Bestaande putafdekking op hoogte brengen

Legenda groen

	Heesters – Cotoneaster sueticus 'Coral Beauty', plantmaat C15, 3 st/m2
	Heesters – Elaeagnus ebbingei 'Green Glory', plantmaat 60/80 cm, met kluit, 2 st/m2
	Heesters – Fagus sylvatica, plantmaat 60/80 cm, met blote wortel, 5 st/m2
	Heesters – Osmanthus burkwoodii, plantmaat 30/40 cm, in container, 5 st/m2
	Heesters met vasteplantenmix (diverse soorten)
	Aanvullen bestaande hagen
	Bestaande hagen
	Sierplantsoen voorzien van Thymus praecox 'Bressingham', P9, 9 st/m2
	Sierplantsoen voorzien van vaste plantenmix geschikt voor zon
	Sierplantsoen voorzien van vaste plantenmix geschikt voor halfschaduw
	Sierplantsoen voorzien van vaste plantenmix geschikt voor schaduw
	Sierplantsoen voorzien van vaste plantenmix met zelfbeheer bewoners
	Gras inzaaien
	Nieuw te planten boom:
Ac:	Acer campestre
Ap:	Acer pseudoplatanus
Al:	Amandorlier (amarck)
As:	Alnus spaethii
CoF:	Carpinus betulus 'Fastigiata'
CoF:	Carpinus betulus 'Frans Fontaine'
CoJ:	Carpinus betulus 'Jarius'
CSO:	Corylus colurna 'Scholters Obelisk'
Co:	Celtis occidentalis
Cs:	Castanea sativa
CaL:	Castanea sativa 'Lyon'
Fs:	Fagus sylvatica
FaW:	Fraxinus americana 'Windy City'
FoD:	Fraxinus ornus 'Obelisk'
LsW:	Liquidambar styraciflua 'Worplesdon'
PM:	Platanus hispanica
PM:	Platanus hispanica 'Huisen'
Qc:	Quercus castaneifolia
QPK:	Quercus robur 'Fastigiata Koster'
Sd:	Salix repens 'Chrysosoma'
SbT:	Salix babylonica 'Tortuosa'
TIV:	Tilia tomentosa varsavensis (drupvrj)
Uc:	Ulmus glauca
Ud:	Ulmus 'Doddens'

Te behouden bomen

Te kappen bomen

Bomen rond 2x2x1 m

Wortelscherm 0,45 m diep

Algemene opmerkingen

Breedte voetpaden en inritten in openbaar gebied afstemmen op breedte op particulier terrein

Inrit op particulier terrein ca. 1,0 m herstraten t.p.v. aansluiting op openbaar gebied

Gefekend door: B. Peters	Projectnummer: N23083	Tekeningnummer: 710	Blad: 07
Gecontroleerd door: B. Visser	Versie: 09	Status: Definitief	Datum uitgifte: 29-11-2024
Schaal: 1:200	Opdrachtgever: Gemeente Boekel		
Formaat: A0	Project: Bouwteam Boschberg		
Omschrijving: Bovengrondse situatie – Bestek Fase 8 en 9 De Beuken en De Bosberg			

Beeldscherm
Postbus 100
6600 XD Heteren
Tweede
044 - 04 12 443
044 - 04 200 14
info@remmits.nl
www.remmits.nl

Jen van der Heydenstraat 2, Wippen
Postbus 100
6600 XD Heteren
Tweede
044 - 04 12 443
044 - 04 200 14
info@remmits.nl
www.remmits.nl