
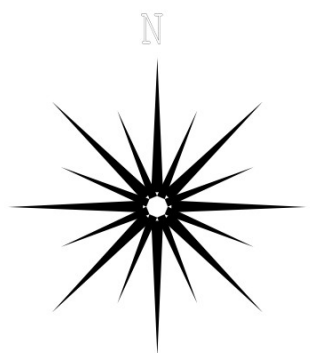


Landschappelijk inpassingsplan

Grote Baan 2, Venhorst

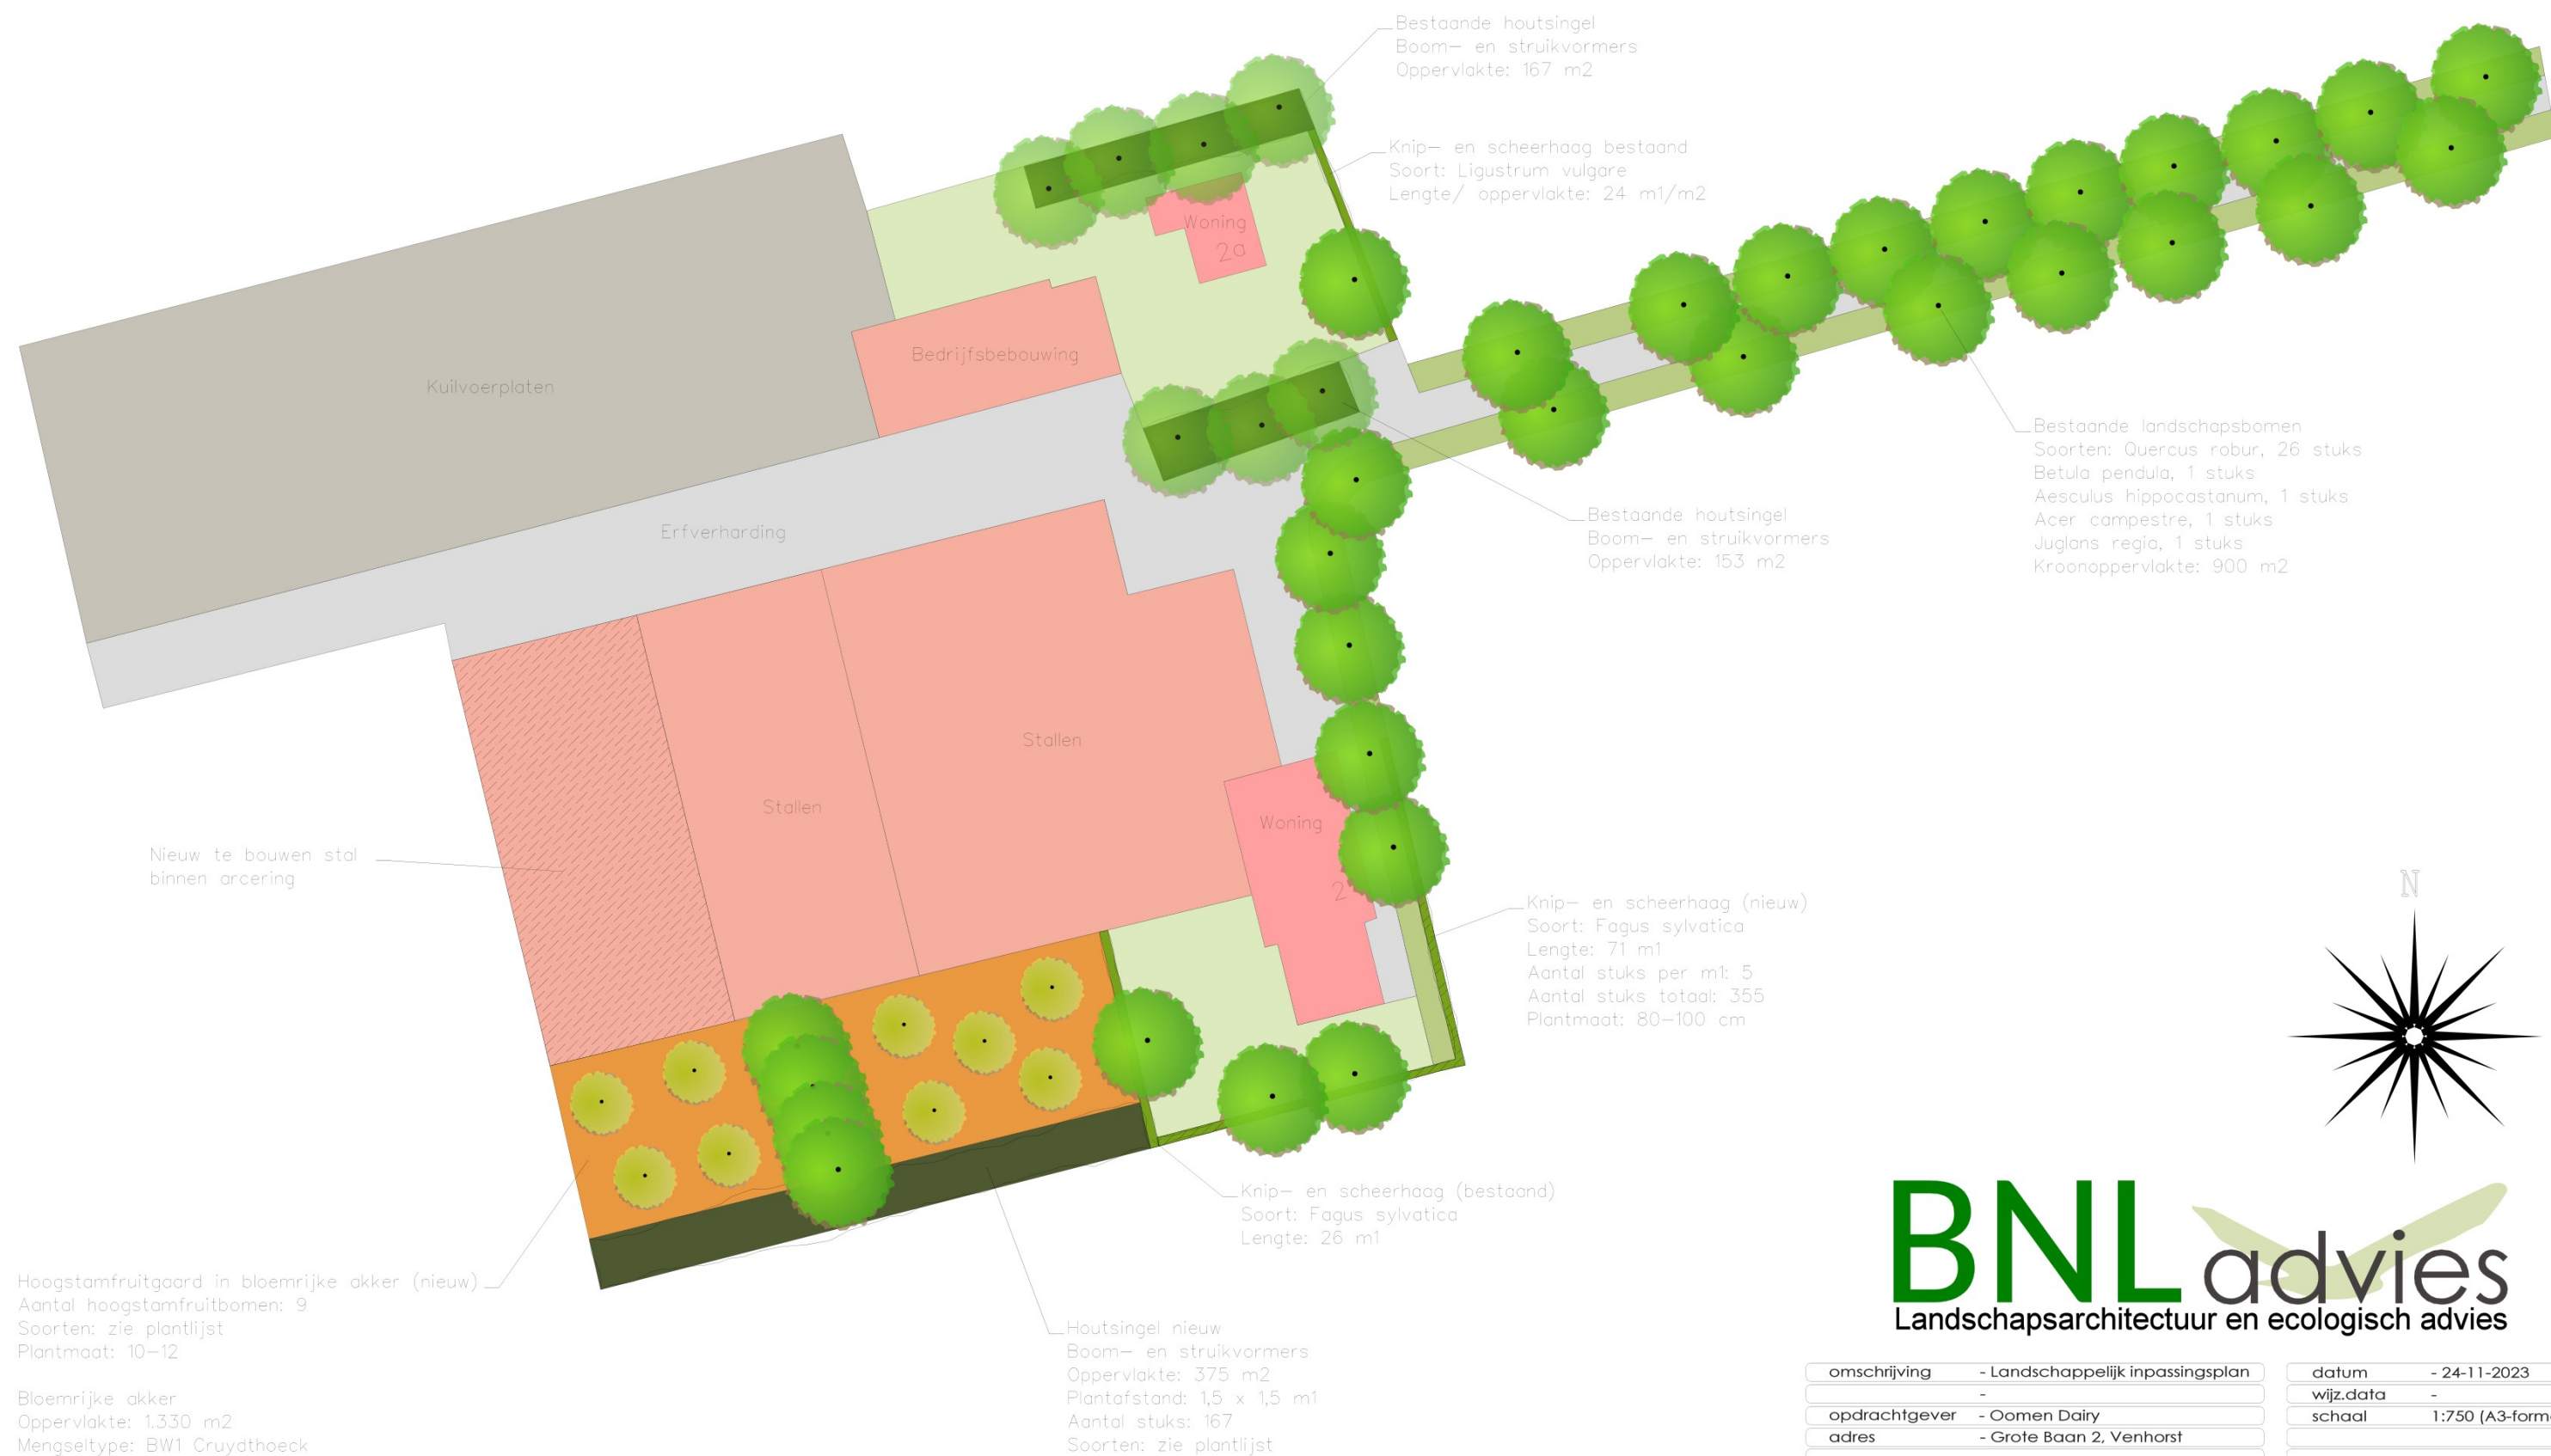

BNLadvies
Landschapsarchitectuur en ecologisch advies

omschrijving	- Landschappelijk inpassingsplan	datum	- 24-11-2023
	-	wijz.data	-
opdrachtgever	- Oomen Dairy	schaal	1:750 (A3-formaat)
adres	- Grote Baan 2, Venhorst		